


План на отм. -2,000

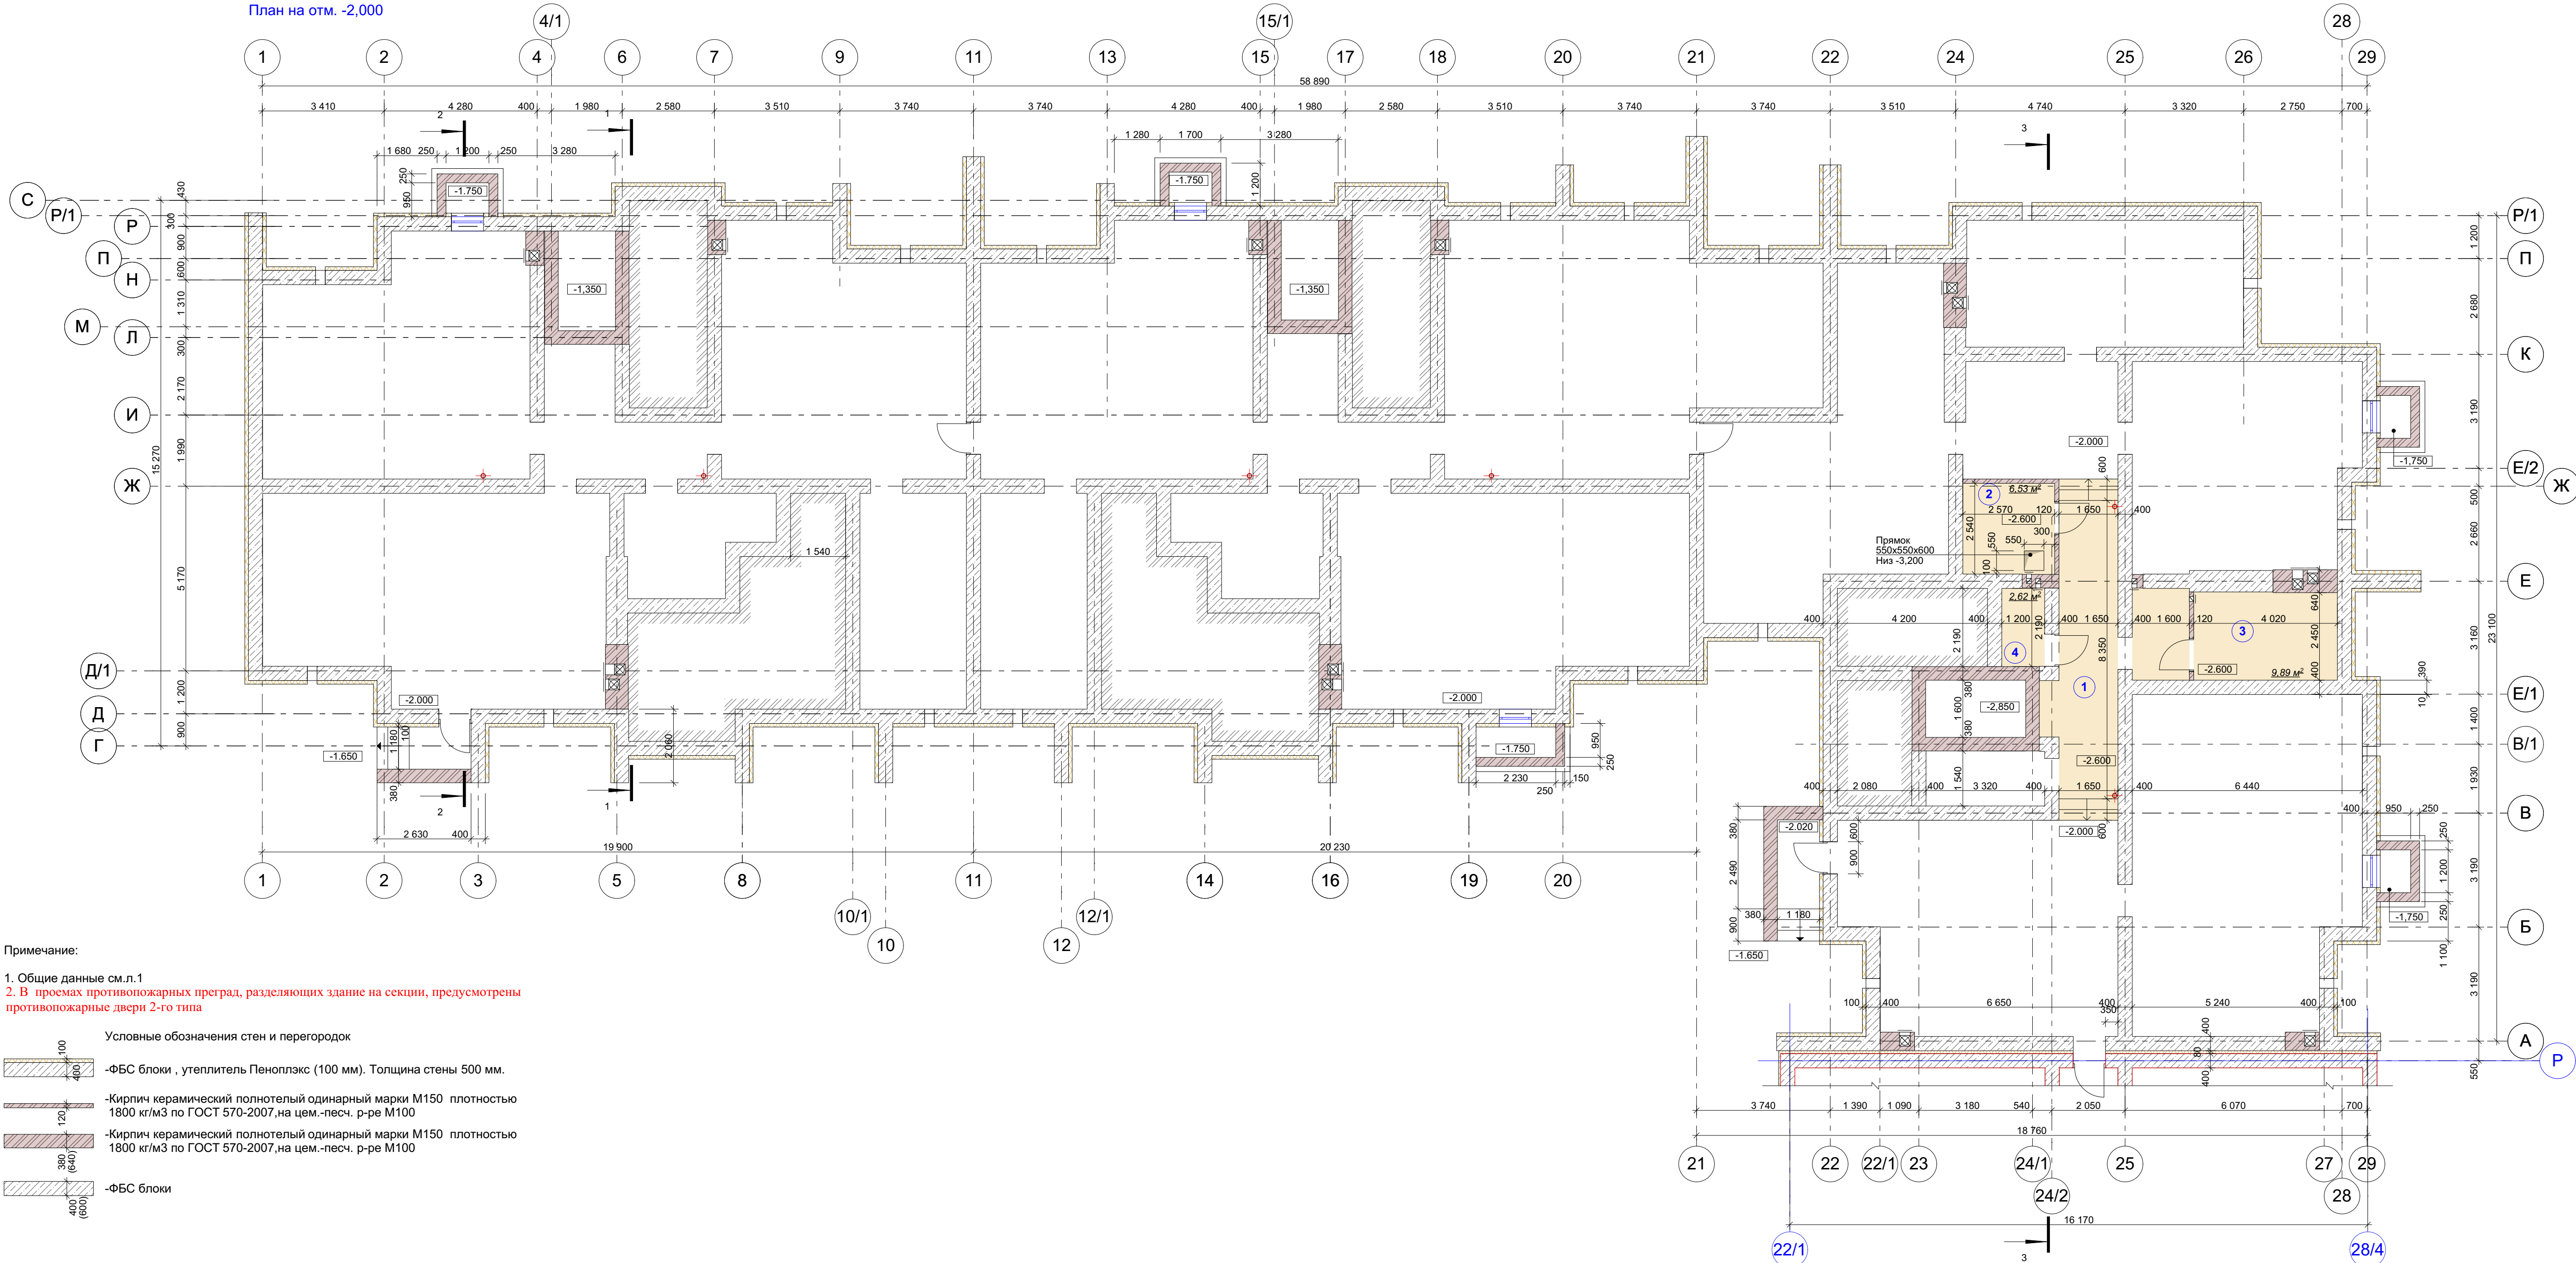

Примечание:

1. Общие данные см.л.1
2. В проемах противопожарных преград, разделяющих здание на секции, предусмотрены противопожарные двери 2-го типа

Условные обозначения стен и перегородок

-ФБС блоки , утеплитель Пеноплэкс (100 мм). Толщина стены 500 мм.

-Кирпич керамический полнотелый одинарный марки М150 плотностью 1800 кг/м3 по ГОСТ 570-2007,на цем.-песч. р-ре М100

-Кирпич керамический полнотелый одинарный марки М150 плотностью 1800 кг/м3 по ГОСТ 570-2007,на цем.-песч. р-ре М100


-ФБС блоки

Экспликация помещений на отм. -2,000

№	Наименование	Площадь м ²
1	Коридор	20,74
2	Насосная	6,53
3	Водомерный узел	9,89
4	Электрощитовая	2,62

85/20.4-AP					
Многоквартирный жилой дом (стр.1(3 этап)) с инженерными коммуникациями на земельном участке с кадастровым номером 76:17:107101:13478 по адресу: Ярославская область, Ярославский район, Пестрецовский с/о,п.Красный Бор					
Изм.	Кол.	Лист	Надок.	Подпись	Дата
ГИП	Р.И.Кузнецова				
Архитектор	Ю.И.Рейко				
Архитектурные решения				Стадия	Лист
План на отм. -2,000 (техподполье)				П	3
				Листов	
				ООО "РИККОМ"	

План на отм. +0,000

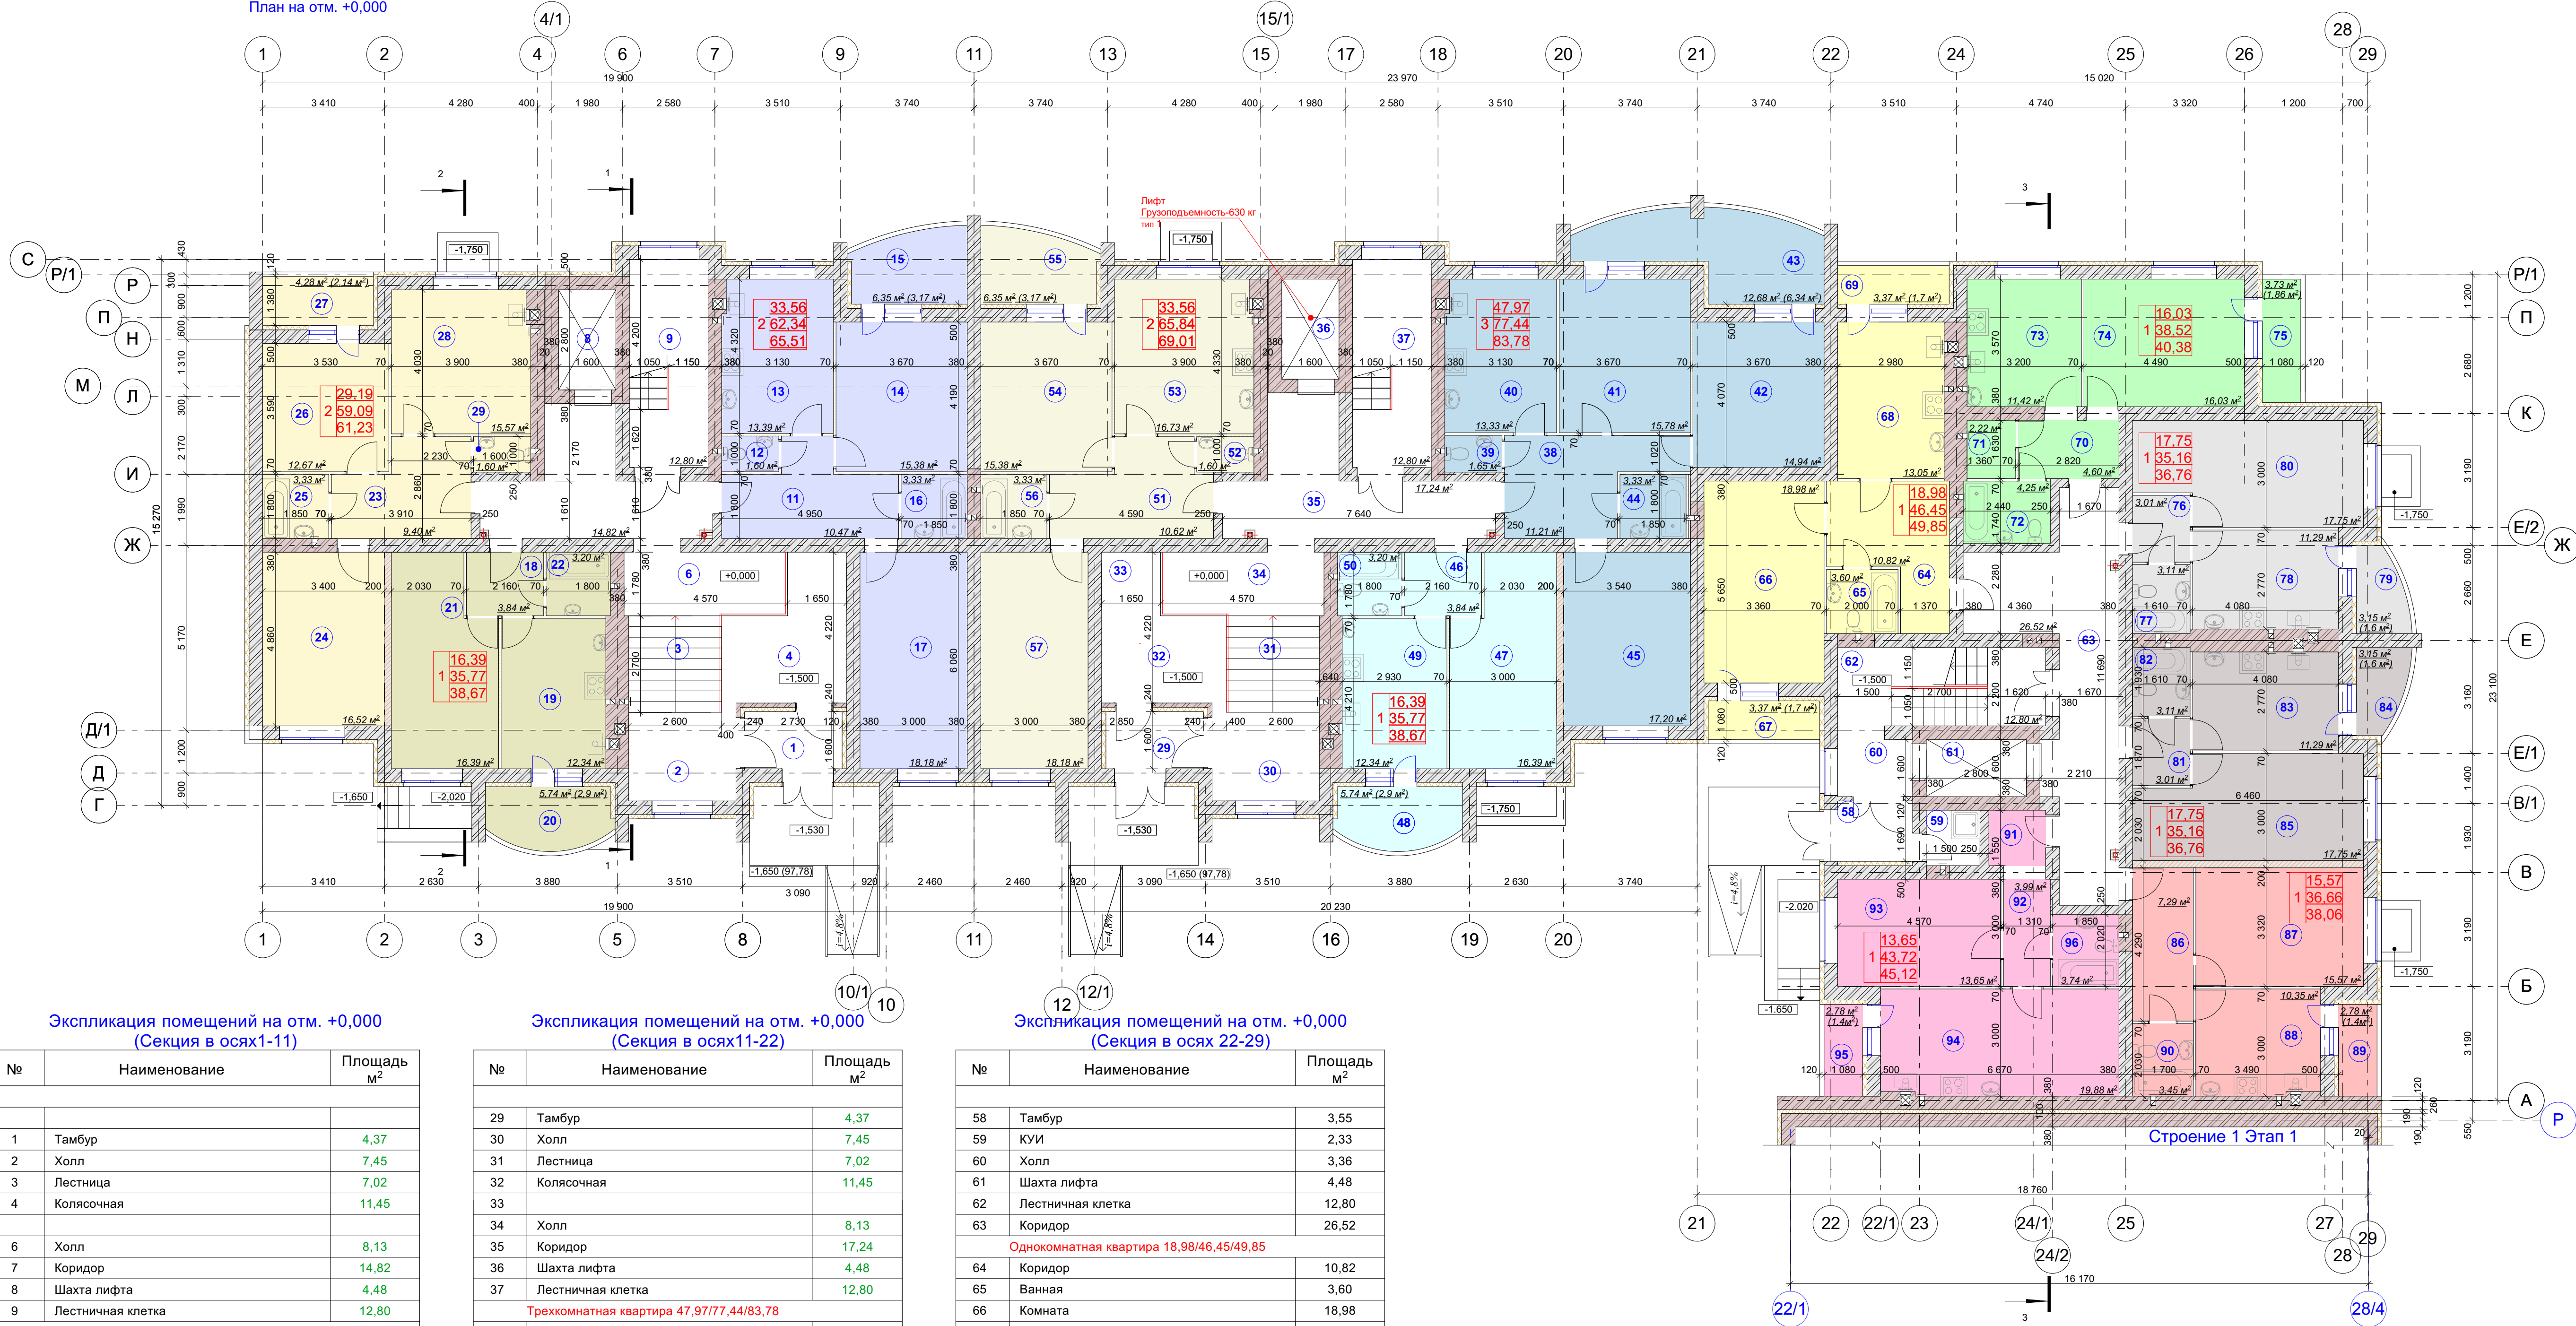

Экспликация помещений на отм. +0,000
(Секция в осях1-11)


№	Наименование	Площадь м²
1	Тамбур	4,37
2	Холл	7,45
3	Лестница	7,02
4	Колясочная	11,45
6	Холл	8,13
7	Коридор	14,82
8	Шахта лифта	4,48
9	Лестничная клетка	12,80
Двухкомнатная квартира 33,56/62,34/65,51		
11	Коридор	10,47
12	С/у	1,60
13	Кухня	13,38
14	Комната	15,38
15	Лоджия	3,17
16	Ванная	3,33
17	Комната	18,18
Однокомнатная квартира 16,39/35,77/38,67		
18	Коридор	3,84
19	Кухня	12,34
20	Лоджия	2,9
21	Комната	16,39
22	С/у	3,20
Двухкомнатная квартира 29,19/59,09/61,23		
23	Коридор	9,40
24	Комната	16,52
25	Ванная	3,33
26	Комната	12,67
27	Лоджия	2,14
28	Кухня	15,57
29	С/у	1,60

Экспликация помещений на отм. +0,000
(Секция в осях11-22)

№	Наименование	Площадь м²
29	Тамбур	4,37
30	Холл	7,45
31	Лестница	7,02
32	Колясочная	11,45
33	Холл	8,13
35	Коридор	17,24
36	Шахта лифта	4,48
37	Лестничная клетка	12,80
Трехкомнатная квартира 47,97/77,44/83,78		
38	Коридор	11,21
39	С/у	1,65
40	Кухня	13,33
41	Комната	15,78
42	Комната	14,94
43	Лоджия	6,34
44	Ванная	3,33
45	Комната	17,20
Однокомнатная квартира 16,39/35,77/38,67		
46	Коридор	3,84
47	Комната	16,39
48	Лоджия	2,9
49	Кухня	12,34
50	С/у	3,20
Двухкомнатная квартира 33,56/65,84/69,01		
51	Коридор	10,62
52	С/у	1,60
53	Кухня	16,73
54	Комната	15,38
55	Лоджия	3,17
56	Ванная	3,33
57	Комната	18,18

Экспликация помещений на отм. +0,000
(Секция в осях 22-29)

№	Наименование	Площадь м²
58	Тамбур	3,55
59	КУИ	2,33
60	Холл	3,36
61	Шахта лифта	4,48
62	Лестничная клетка	12,80
63	Коридор	26,52
Однокомнатная квартира 18,98/46,45/49,85		
64	Коридор	10,82
65	Ванная	3,60
66	Комната	18,98
67	Лоджия	1,70
68	Кухня	13,05
69	Лоджия	1,70
Однокомнатная квартира 16,03/38,52/40,38		
70	Коридор	4,60
71	Кладовка	2,22
72	Ванная	4,25
73	Кухня	11,42
74	Комната	16,03
75	Лоджия	1,86
Однокомнатная квартира 17,75/35,16/36,76		
76	Коридор	3,01
77	Ванная	3,11
78	Кухня	11,29
79	Лоджия	1,6
80	Комната	17,75
Однокомнатная квартира 17,75/35,16/36,76		
81	Коридор	3,01
82	Ванная	3,11
83	Кухня	11,29
84	Лоджия	1,6
85	Комната	17,75
Однокомнатная квартира 15,57/36,66/38,06		
86	Коридор	7,29
87	Комната	15,57
88	Кухня	10,35
89	Лоджия	1,4
90	Ванная	3,45
Однокомнатная квартира 13,65/43,72/45,12		
91	Коридор	2,46
92	Коридор	3,99
93	Комната	13,65
94	Кухня	19,88
95	Лоджия	1,4
96	Ванная	3,74

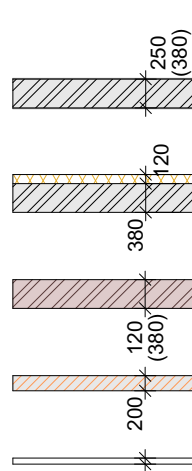


Условные обозначения стен и перегородок

-Камень рядовой, размером 250мм х120мм х 140мм, формата 2,1 НФ, марки по прочности 150, класса средней плотности 2,0, марки по морозостойкости F35 по ГОСТ 530-2012 (КМ-р-пу 250х120х140/2,1НФ/150/2,0/35/ГОСТ 530-2012) на ЦПР М100. Толщина стены 380 (250) мм. (Камень керамический пористый - завода НКЗ или аналог)
-Камень рядовой, размером 250мм х120мм х 140мм, формата 2,1 НФ, марки по прочности 150, класса средней плотности 2,0, марки по морозостойкости F35 по ГОСТ 530-2012 (КМ-р-пу 250х120х140/2,1НФ/150/2,0/35/ГОСТ 530-2012) на ЦПР М100 (Камень керамический пористый - завода НКЗ или аналог), с наружной отделкой по системе "Сарапект WDV-S-A" (или аналог)
-Кирпич рядовой, полнотелый, размером 250мм х120мм х 65мм, формата 1 НФ, марки по прочности 150, класса средней плотности 2,0, марки по морозостойкости F35 по ГОСТ530-2012
(КР-р-по 250ммх120ммх65мм/1НФ/150/2,0/35/ГОСТ 530-2012) на ЦПР М100
-Межквартирные перегородки: крупноформатные поризованные блоки POROTHERM20 (400ммх200ммх219мм) М100, на цем.-песч. р-ре М100
-Перегородки: стеновые силикатные пазогребневые блоки по ТУ 5741-003-05306123-2012

Примечание:
1. В проемах шахт лифтов предусмотрены двери с пределом огнестойкости EI 30

85/20.4-AP				
Многоквартирный жилой дом (стр.1(3 этап)) с инженерными коммуникациями на земельном участке с кадастровым номером 76:17:107101:13478 по адресу: Ярославская область, Ярославский район, Пестрецовский с/о.п.Красный Бор				
Изм.	Кол.	Лист	Подпись	Дата
ГИП	Р.И.Кузнецова			
Архитектор	Ю.И.Рейко			
Архитектурные решения				Стадия
				Лист
				Листов
План на отм. +0,000				ООО "РИКОМ"

План на отм.+3,000+6,000;+9,000;+12,000;+15,000;+18,000; +21,000

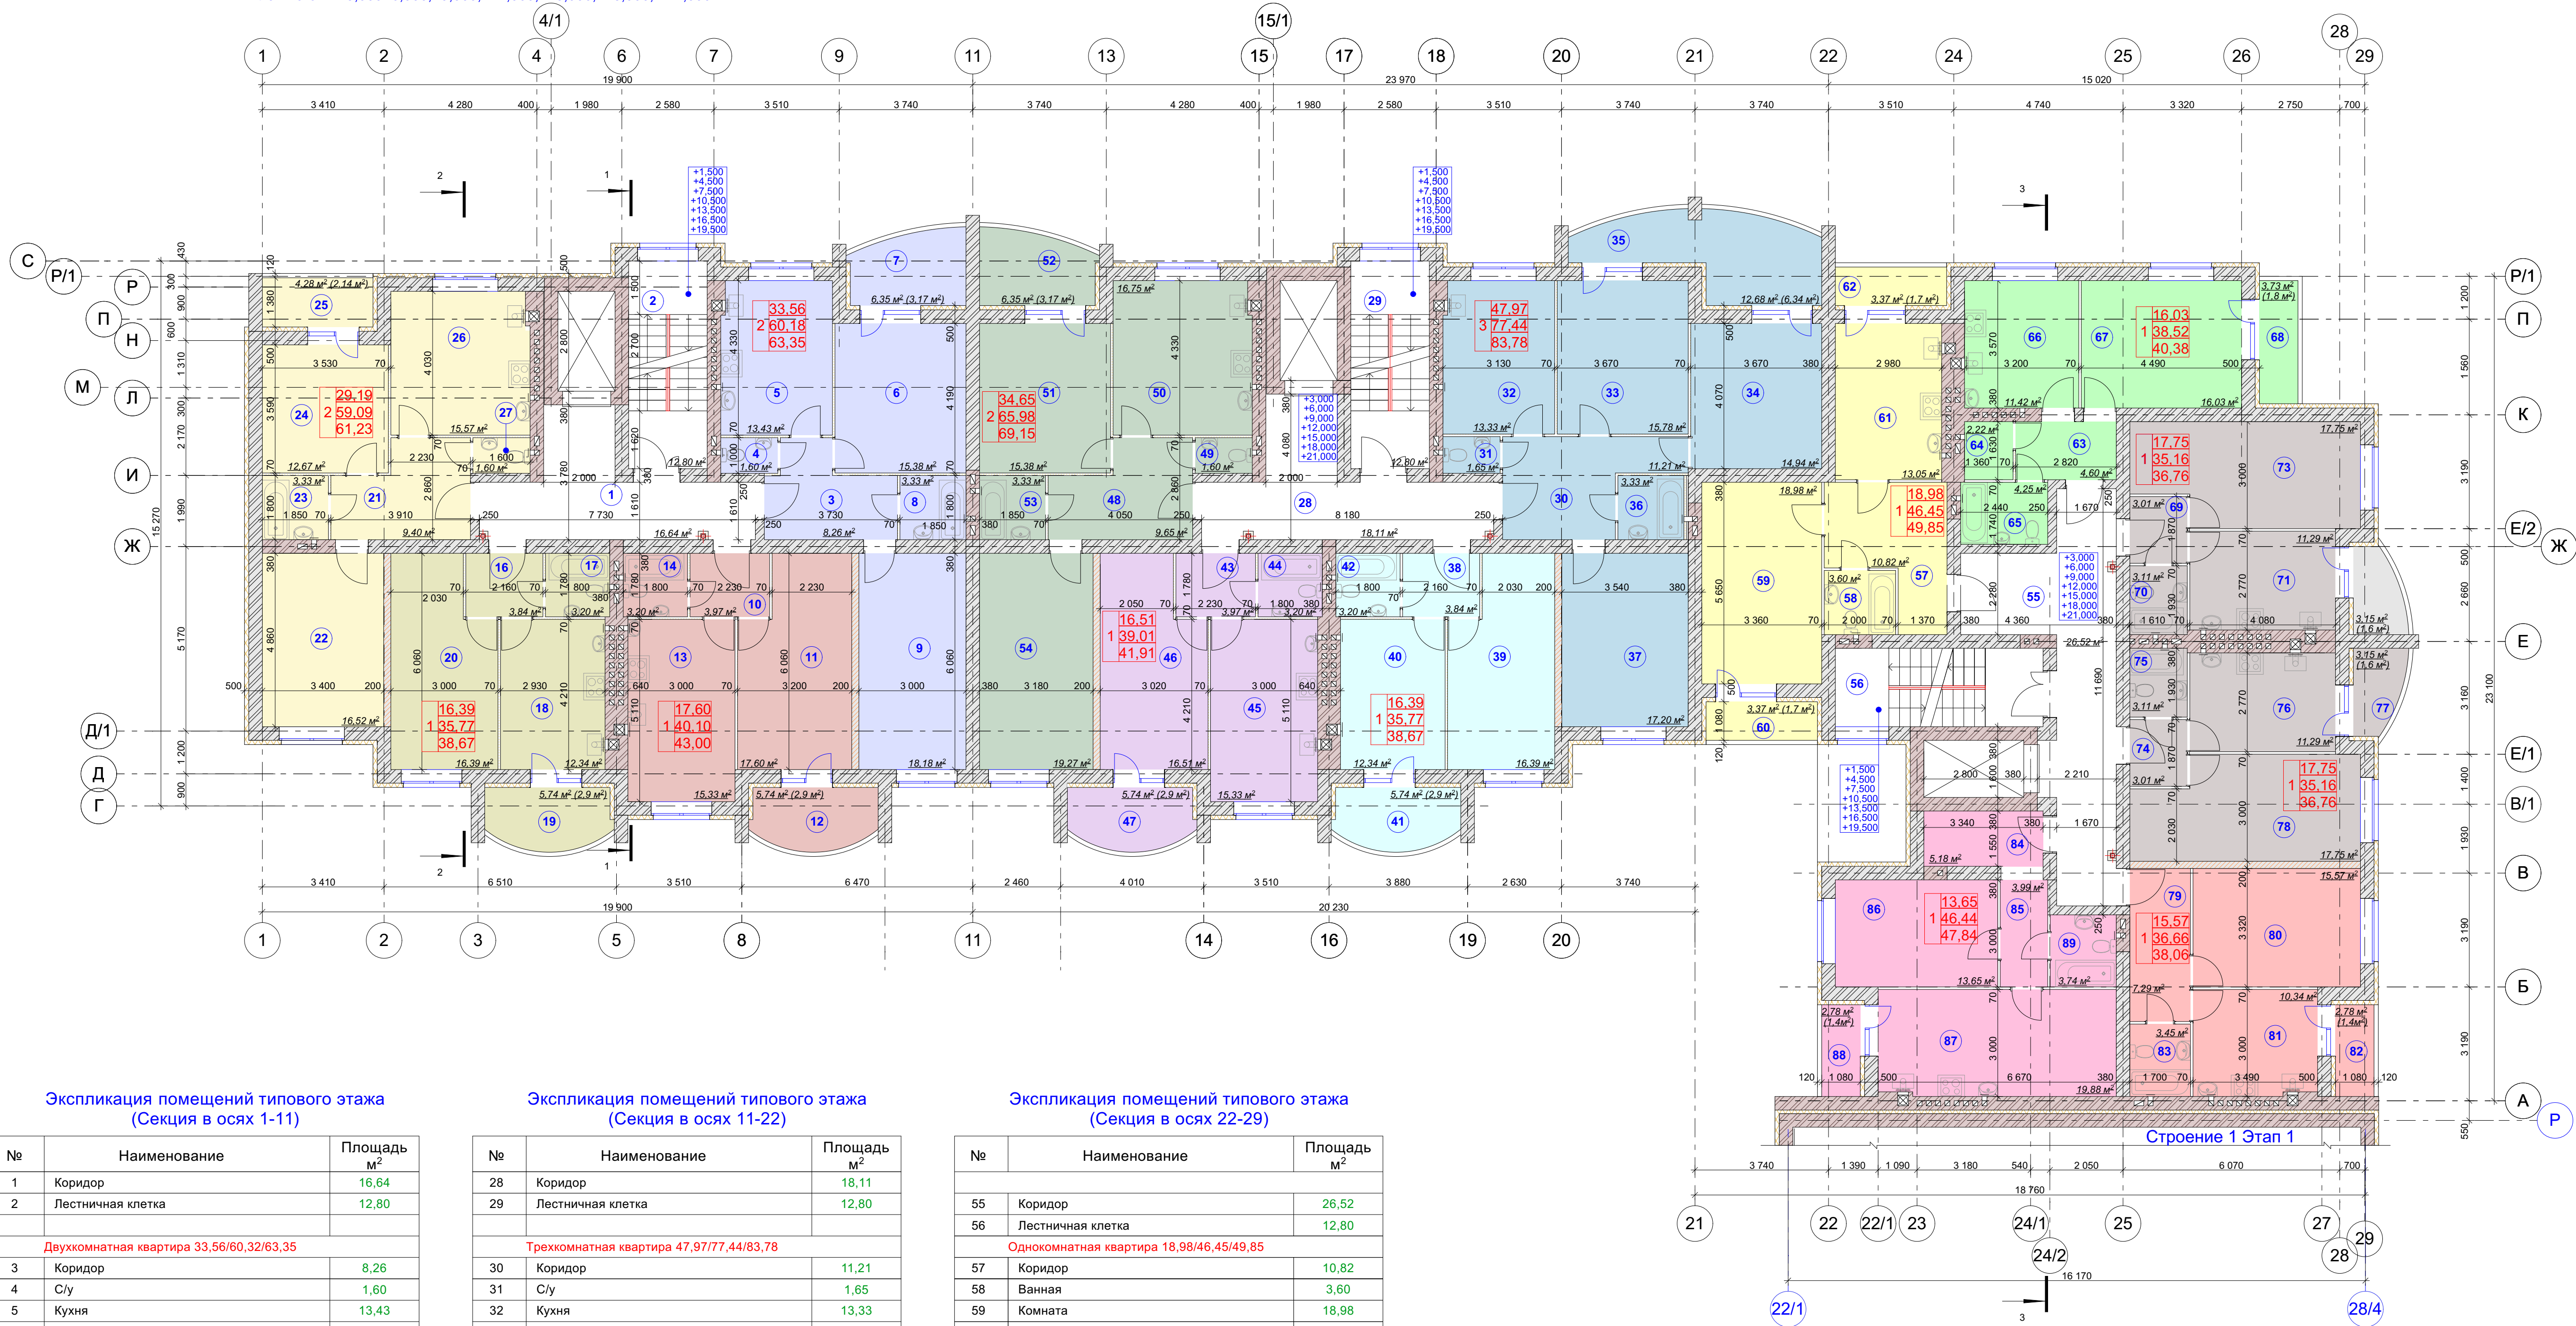

Экспликация помещений типового этажа
(Секция в осях 1-11)


№	Наименование	Площадь м ²
1	Коридор	16,64
2	Лестничная клетка	12,80
Двухкомнатная квартира 33,56/60,32/63,35		
3	Коридор	8,26
4	С/у	1,60
5	Кухня	13,43
6	Комната	15,38
7	Лоджия	3,17
8	Ванная	3,33
9	Комната	18,18
Однокомнатная квартира 17,60/40,1/43,0		
10	Коридор	3,97
11	Комната	17,60
12	Лоджия	2,9
13	Кухня	15,33
14	С/у	3,20
Однокомнатная квартира 16,39/35,77/38,67		
16	Коридор	3,84
17	С/у	3,20
18	Кухня	12,34
19	Лоджия	2,9
20	Комната	16,39
Двухкомнатная квартира 29,19/59,09/61,23		
21	Коридор	9,40
22	Комната	16,52
23	Ванная	3,33
24	Комната	12,67
25	Лоджия	2,14
26	Кухня	15,57
27	С/у	1,60

Экспликация помещений типового этажа
(Секция в осях 11-22)

№	Наименование	Площадь м ²
28	Коридор	18,11
29	Лестничная клетка	12,80
Трехкомнатная квартира 47,97/77,44/83,78		
30	Коридор	11,21
31	С/у	1,65
32	Кухня	13,33
33	Комната	15,78
34	Комната	14,94
35	Лоджия	6,34
36	Ванная	3,33
37	Комната	17,20
Однокомнатная квартира 16,39/35,77/38,67		
38	Коридор	3,84
39	Комната	16,39
40	Кухня	12,34
41	Лоджия	2,9
42	С/у	3,20
Однокомнатная квартира 16,51/39,01/41,91		
43	Коридор	3,97
44	С/у	3,20
45	Кухня	15,33
46	Комната	16,51
47	Лоджия	2,90
Двухкомнатная квартира 34,65/65,98/69,15		
48	Коридор	9,65
49	С/у	1,60
50	Кухня	16,75
51	Комната	15,38
52	Лоджия	3,17
53	Ванная	3,33
54	Комната	19,27

Экспликация помещений типового этажа
(Секция в осях 22-29)

№	Наименование	Площадь м ²
55	Коридор	26,52
56	Лестничная клетка	12,80
Однокомнатная квартира 18,98/46,45/49,85		
57	Коридор	10,82
58	Ванная	3,60
59	Комната	18,98
60	Лоджия	1,70
61	Кухня	13,05
62	Лоджия	1,70
Однокомнатная квартира 16,03/38,52/40,38		
63	Коридор	4,60
64	Кладовка	2,22
65	Ванная	4,25
66	Кухня	11,42
67	Комната	16,03
68	Лоджия	1,86
Однокомнатная квартира 17,75/35,16/36,76		
69	Коридор	3,01
70	Ванная	3,11
71	Кухня	11,29
72	Лоджия	1,6
73	Комната	17,75
Однокомнатная квартира 17,75/35,16/36,76		
74	Коридор	3,01
75	Ванная	3,11
76	Кухня	11,29
77	Лоджия	1,6
78	Комната	17,75
Однокомнатная квартира 15,57/36,66/38,06		
79	Коридор	7,29
80	Комната	15,57
81	Кухня	10,35
82	Лоджия	1,4
83	Ванная	3,45
Однокомнатная квартира 13,65/46,44/47,84		
84	Коридор	5,18
85	Коридор	3,99
86	Комната	13,65
87	Кухня	19,88
88	Лоджия	1,4
89	Ванная	3,74

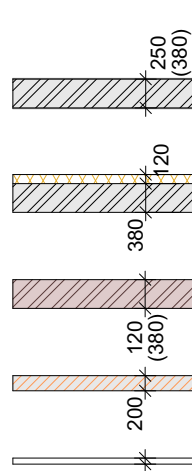


Условные обозначения стен и перегородок
-Камень рядовой, размером 250мм х120мм х 140мм, формата 2,1 НФ, марки по прочности 150, класса средней плотности 2,0, марки по морозостойкости F35 по ГОСТ 530-2012 (КМ-р-пу 250х120х140/2,1НФ/150/2,0/35/ГОСТ 530-2012) на ЦПР М100. Толщина стены 380 (250) мм. (Камень керамический пористый - завода НКЗ или аналог)
-Камень рядовой, размером 250мм х120мм х 140мм, формата 2,1 НФ, марки по прочности 150, класса средней плотности 2,0, марки по морозостойкости F35 по ГОСТ 530-2012 (КМ-р-пу 250х120х140/2,1НФ/150/2,0/35/ГОСТ 530-2012) на ЦПР М100 (Камень керамический пористый - завода НКЗ или аналог), с наружной отделкой по системе "Сарапект WDV-S-A" (или аналог)
-Кирпич рядовой, полнотелый, размером 250мм х120мм х 65мм, формата 1 НФ, марки по прочности 150, класса средней плотности 2,0, марки по морозостойкости F35 по ГОСТ 530-2012 (КР-р-пу 250ммх120ммх65мм/1НФ/150/2,0/35/ГОСТ 530-2012) на ЦПР М100
-Межквартирные перегородки: крупноформатные поризованные блоки POROTHERM20 (400ммх200ммх219мм) М100, на цем.-песч. р-ре М100
-Перегородки: стеновые силикатные пазогребневые блоки по ТУ 5741-003-05306123-2012

Примечание:
1. В проемах шахт лифтов предусмотрены двери с пределом огнестойкости EI 30

85/20.4-AP				
Многоквартирный жилой дом (стр.1(3 этап)) с инженерными коммуникациями на земельном участке с кадастровым номером 76:17:107101:13478 по адресу: Ярославская область, Ярославский район, Пестрецовский с/о.п.Красный Бор				
Изм.	Кол.	Лист	Взнос.	Подпись
ГИП	Р.И.Кузнецова			
Архитектор	Ю.И.Рейко			
Архитектурные решения			Стадия	Лист
			П	5
Листов			Листов	
План типового этажа			ООО "РИКОМ"	

План на отм.+24,000

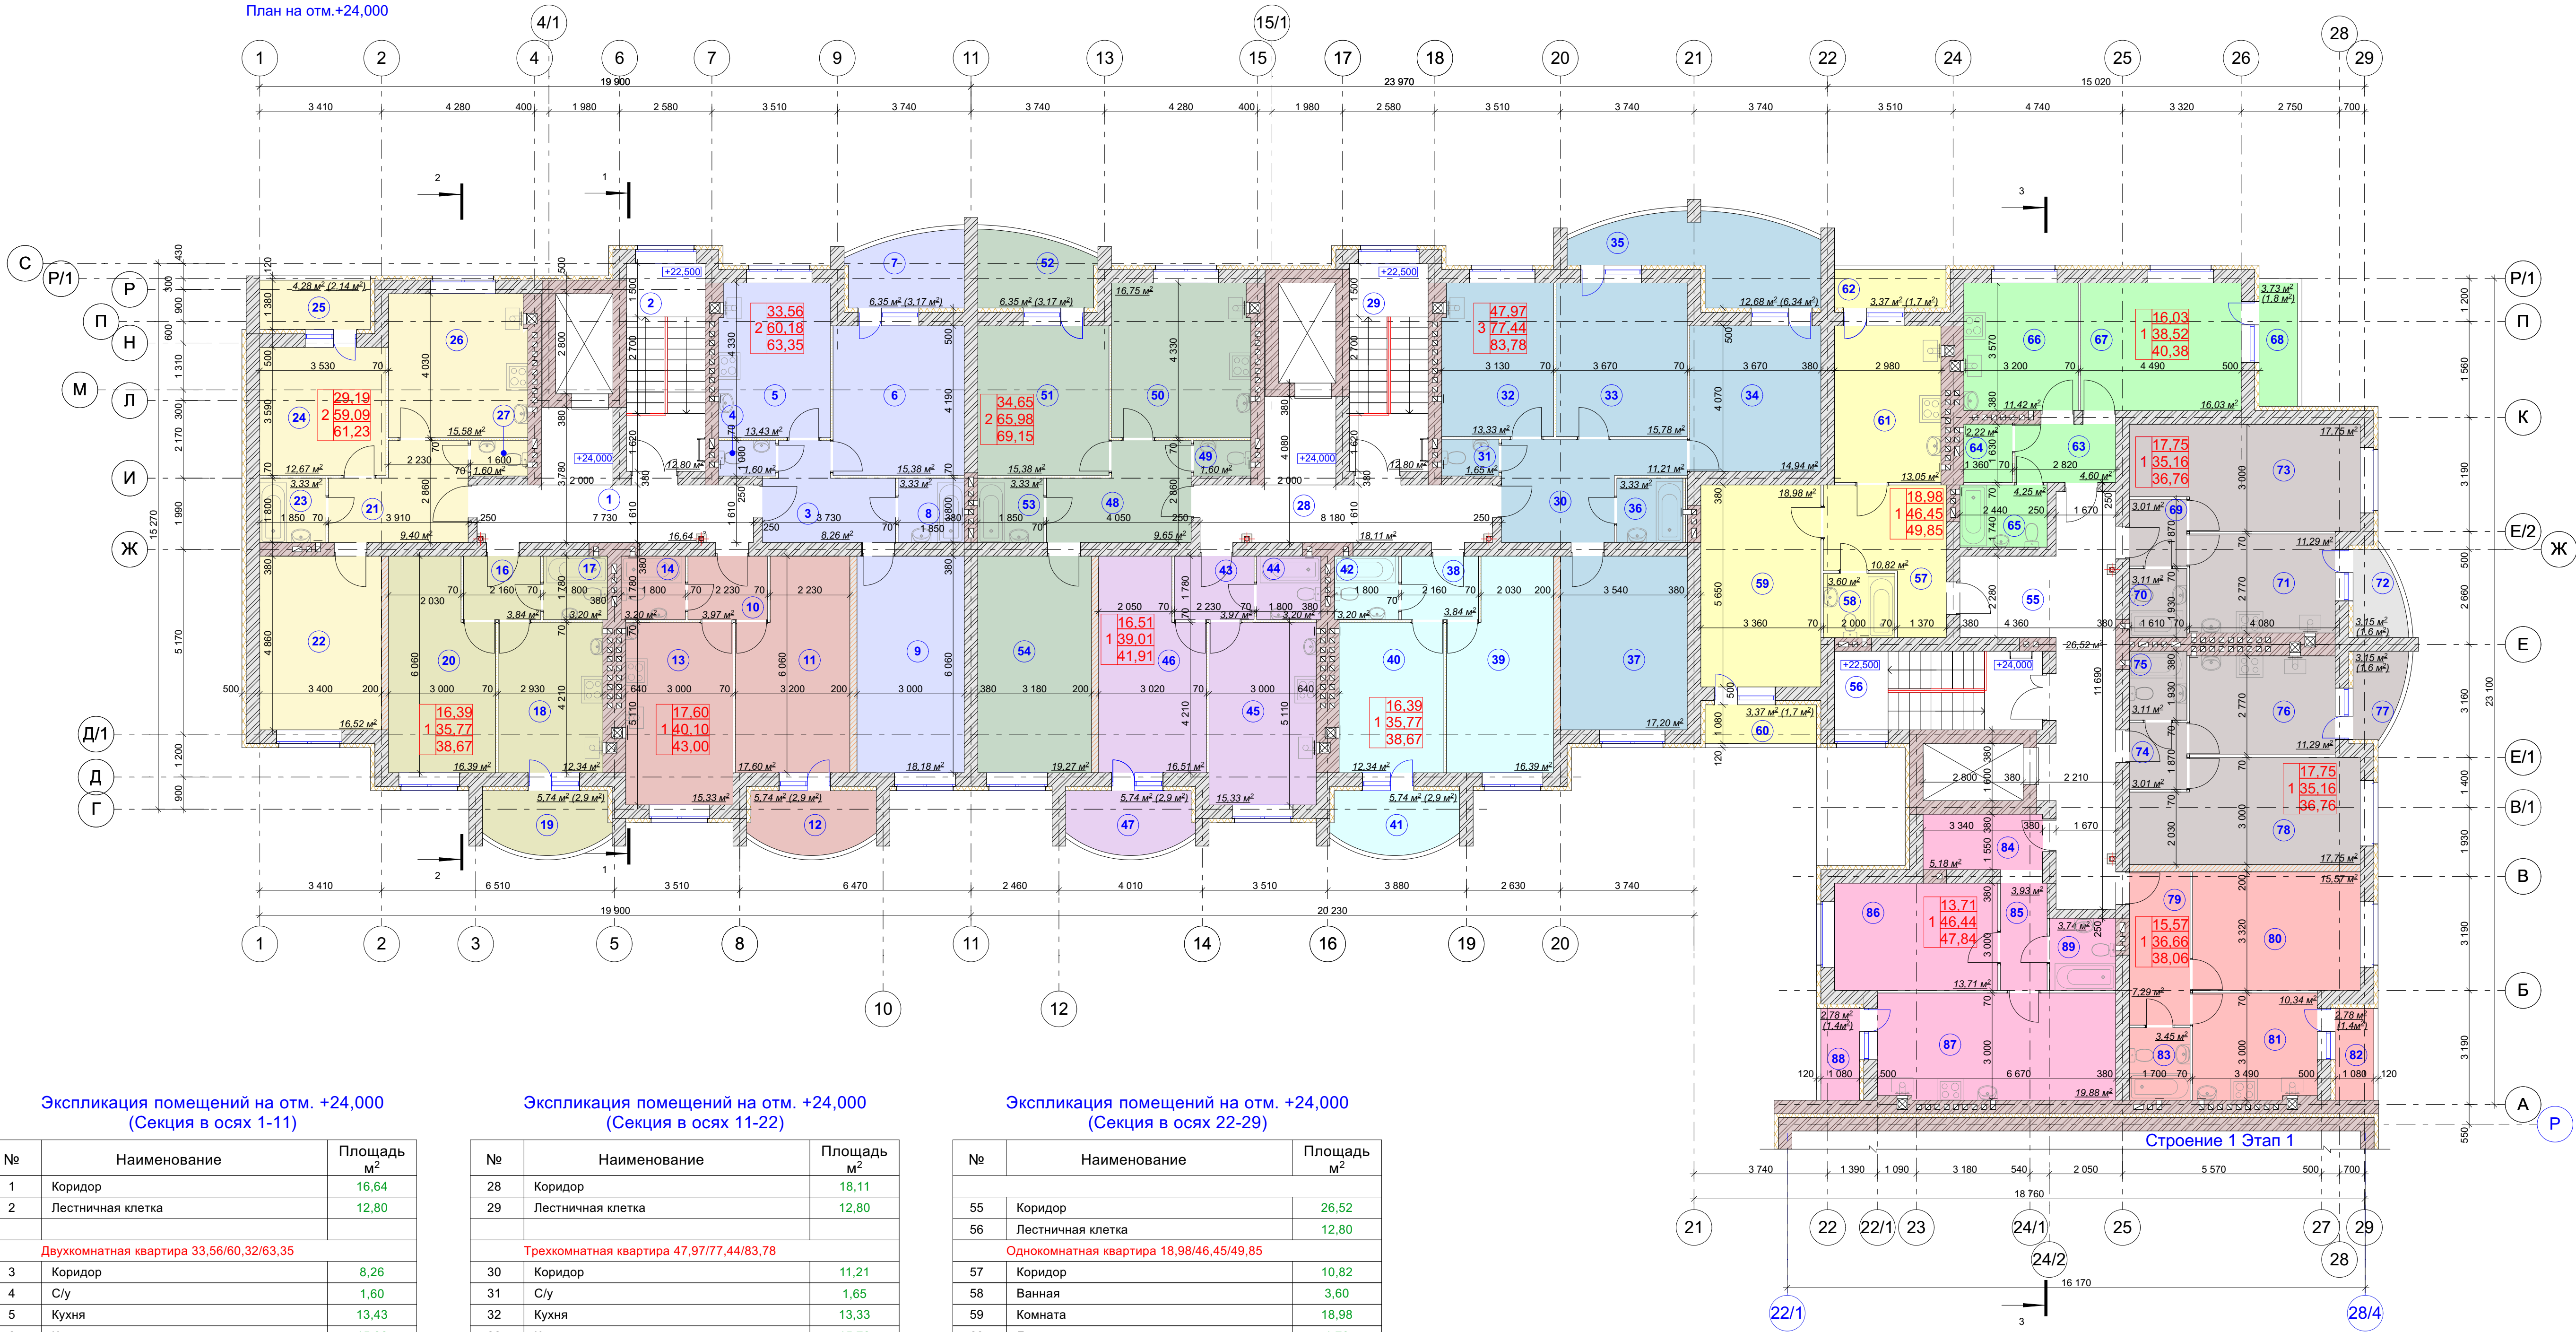

Экспликация помещений на отм. +24,000
(Секция в осях 1-11)


№	Наименование	Площадь м ²
1	Коридор	16,64
2	Лестничная клетка	12,80
Двухкомнатная квартира 33,56/60,32/63,35		
3	Коридор	8,26
4	С/у	1,60
5	Кухня	13,43
6	Комната	15,38
7	Лоджия	3,17
8	Ванная	3,33
9	Комната	18,18
Однокомнатная квартира 17,60/40,1/43,0		
10	Коридор	3,97
11	Комната	17,60
12	Лоджия	2,9
13	Кухня	15,33
14	С/у	3,20
Однокомнатная квартира 16,39/35,77/38,67		
16	Коридор	3,84
17	С/у	3,20
18	Кухня	12,34
19	Лоджия	2,9
20	Комната	16,39
Двухкомнатная квартира 29,19/59,09/61,23		
21	Коридор	9,40
22	Комната	16,52
23	Ванная	3,33
24	Комната	12,67
25	Лоджия	2,14
26	Кухня	15,57
27	С/у	1,60

Экспликация помещений на отм. +24,000
(Секция в осях 11-22)

№	Наименование	Площадь м ²
28	Коридор	18,11
29	Лестничная клетка	12,80
Трехкомнатная квартира 47,97/77,44/83,78		
30	Коридор	11,21
31	С/у	1,65
32	Кухня	13,33
33	Комната	15,78
34	Комната	14,94
35	Лоджия	6,34
36	Ванная	3,33
37	Комната	17,20
Однокомнатная квартира 16,39/35,77/38,67		
38	Коридор	3,84
39	Комната	16,39
40	Кухня	12,34
41	Лоджия	2,9
42	С/у	3,20
Однокомнатная квартира 16,51/39,01/41,91		
43	Коридор	3,97
44	С/у	3,20
45	Кухня	15,33
46	Комната	16,51
47	Лоджия	2,90
Двухкомнатная квартира 34,65/65,98/69,15		
48	Коридор	9,65
49	С/у	1,60
50	Кухня	16,75
51	Комната	15,38
52	Лоджия	3,17
53	Ванная	3,33
54	Комната	19,27

Экспликация помещений на отм. +24,000
(Секция в осях 22-29)

№	Наименование	Площадь м ²
55	Коридор	26,52
56	Лестничная клетка	12,80
Однокомнатная квартира 18,98/46,45/49,85		
57	Коридор	10,82
58	Ванная	3,60
59	Комната	18,98
60	Лоджия	1,70
61	Кухня	13,05
62	Лоджия	1,70
Однокомнатная квартира 16,03/38,52/40,38		
63	Коридор	4,60
64	Кладовка	2,22
65	Ванная	4,25
66	Кухня	11,42
67	Комната	16,03
68	Лоджия	1,86
Однокомнатная квартира 17,75/35,16/36,76		
69	Коридор	3,01
70	Ванная	3,11
71	Кухня	11,29
72	Лоджия	1,6
73	Комната	17,75
Однокомнатная квартира 17,75/35,16/36,76		
74	Коридор	3,01
75	Ванная	3,11
76	Кухня	11,29
77	Лоджия	1,6
78	Комната	17,75
Однокомнатная квартира 15,57/36,66/38,06		
79	Коридор	7,29
80	Комната	15,57
81	Кухня	10,35
82	Лоджия	1,4
83	Ванная	3,45
Однокомнатная квартира 13,71/46,44/47,84		
84	Коридор	5,18
85	Ванная	3,93
86	Комната	13,71
87	Кухня	19,88
88	Лоджия	1,4
89	Ванная	3,74



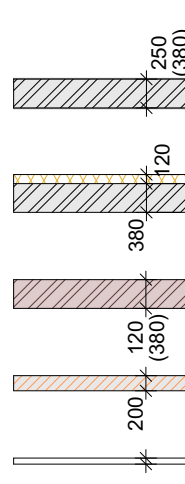


Условные обозначения стен и перегородок
-Камень рядовой, размером 250мм х120мм х 140мм, формата 2,1 НФ, марки по прочности 150, класса средней плотности 2,0, марки по морозостойкости F35 по ГОСТ 530-2012 (КМ-р-пу 250х120х140/2,1НФ/150/2,0/35/ГОСТ 530-2012) на ЦПР М100. Толщина стены 380 (250) мм. (Камень керамический пористый - завода НКЗ или аналог)
-Камень рядовой, размером 250мм х120мм х 140мм, формата 2,1 НФ, марки по прочности 150, класса средней плотности 2,0, марки по морозостойкости F35 по ГОСТ 530-2012 (КМ-р-пу 250х120х140/2,1НФ/150/2,0/35/ГОСТ 530-2012) на ЦПР М100 (Камень керамический пористый - завода НКЗ или аналог), с наружной отделкой по системе "Сарапект WDV-S-A" (или аналог)
-Кирпич рядовой, полнотелый, размером 250мм х120мм х 65мм, формата 1 НФ, марки по прочности 150, класса средней плотности 2,0, марки по морозостойкости F35 по ГОСТ530-2012 (КР-р-пу 250ммх120ммх65мм/1НФ/150/2,0/35/ГОСТ 530-2012) на ЦПР М100
-Межквартирные перегородки: крупноформатные поризованные блоки POROTHERM20 (400ммх200ммх219мм) М100, на цем.-песч. р-ре М100
-Перегородки: стеновые силикатные пазогребневные блоки по ТУ 5741-003-05306123-2012

Примечание:
1. В проемах шахт лифтов предусмотрены двери с пределом огнестойкости EI 30

						85/20.4-AP			
						Многоквартирный жилой дом (стр.1(3 этап)) с инженерными коммуникациями на земельном участке с кадастровым номером 76:17:107101:13478 по адресу: Ярославская область, Ярославский район, Пестрецовский с/о.п.Красный Бор			
Изм.	Кол.	Лист	№док.	Подпись	Дата	Архитектурные решения	Стадия	Лист	Листов
ГИП		Р.И.Кузнецова					П	6	
Архитектор		Ю.И.Рейко							
						План на отм. +24,000	ООО "РИККОМ"		

Примечание:
1. Общие данные см.л.1

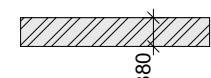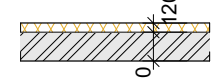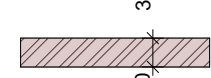Условные обозначения стен и перегородок		
	Кирпич керамический поризованный двойной 2.1 NF (250ммx120ммx140мм) марки М150, на цем.-песчаном растворе М100, толщина слоя 10 мм. Толщина стены 380 (250) мм.	
	Кирпич керамический поризованный двойной 2.1 NF (250ммx120ммx140мм) марки М150, на цем.-песчаном растворе М100, толщина слоя 10 мм, с наружной отделкой по системе "Capatect VDV5-A" (или аналог)	
	Кирпич керамический полнотелый одинарный марки М150 плотностью 1800 кг/м3 по ГОСТ 570-2007, на цем.-песч. р-ре М100	

Экспликация помещений на отм. +27,000
(Секция в осях 1-11)





№	Наименование	Площадь м ²
1	Лестничная клетка	12,80


Экспликация помещений на отм. +27,000
(Секция в осях 11-22)

№	Наименование	Площадь м ²
2	Лестничная клетка	12,80

Экспликация помещений на отм. +27,000
(Секция в осях 22-29)

№	Наименование	Площадь м ²
3	Лестничная клетка	12,80

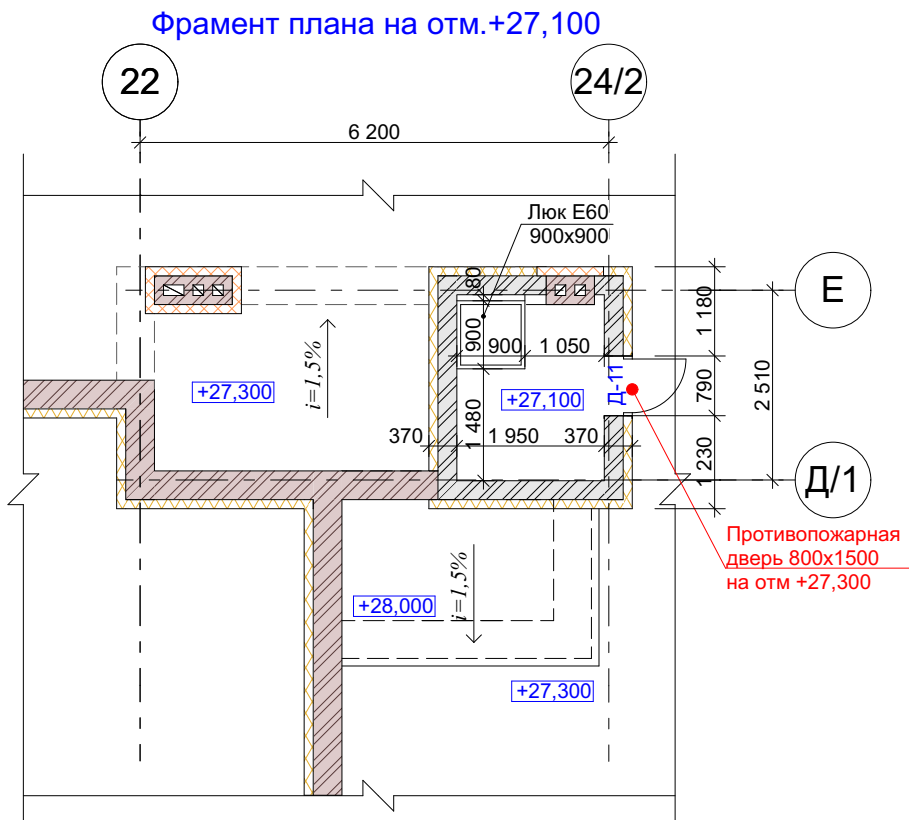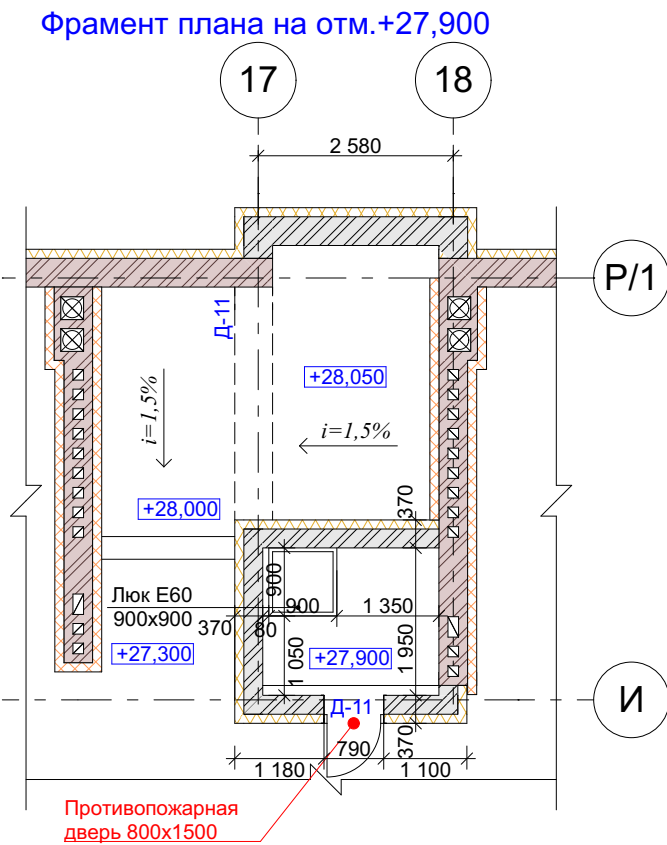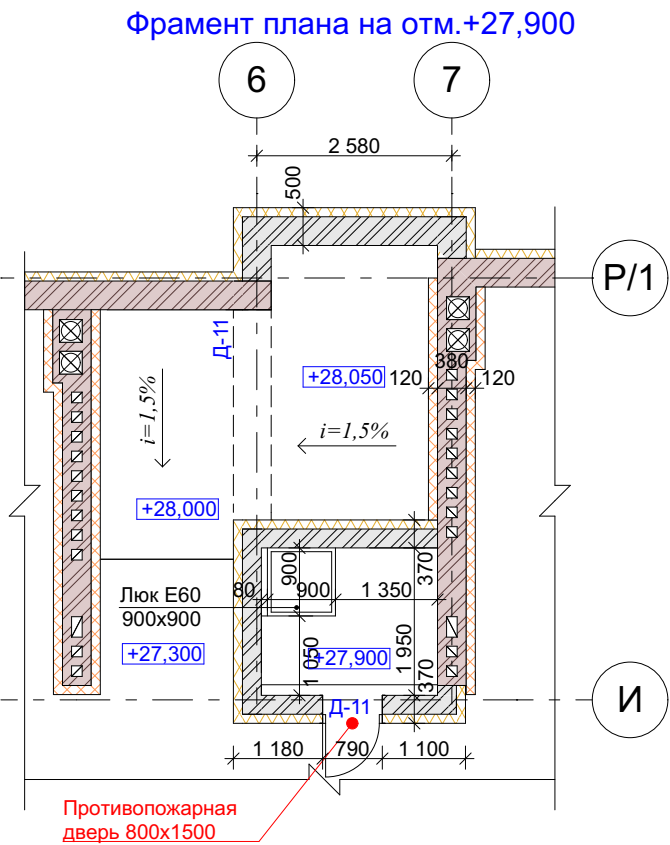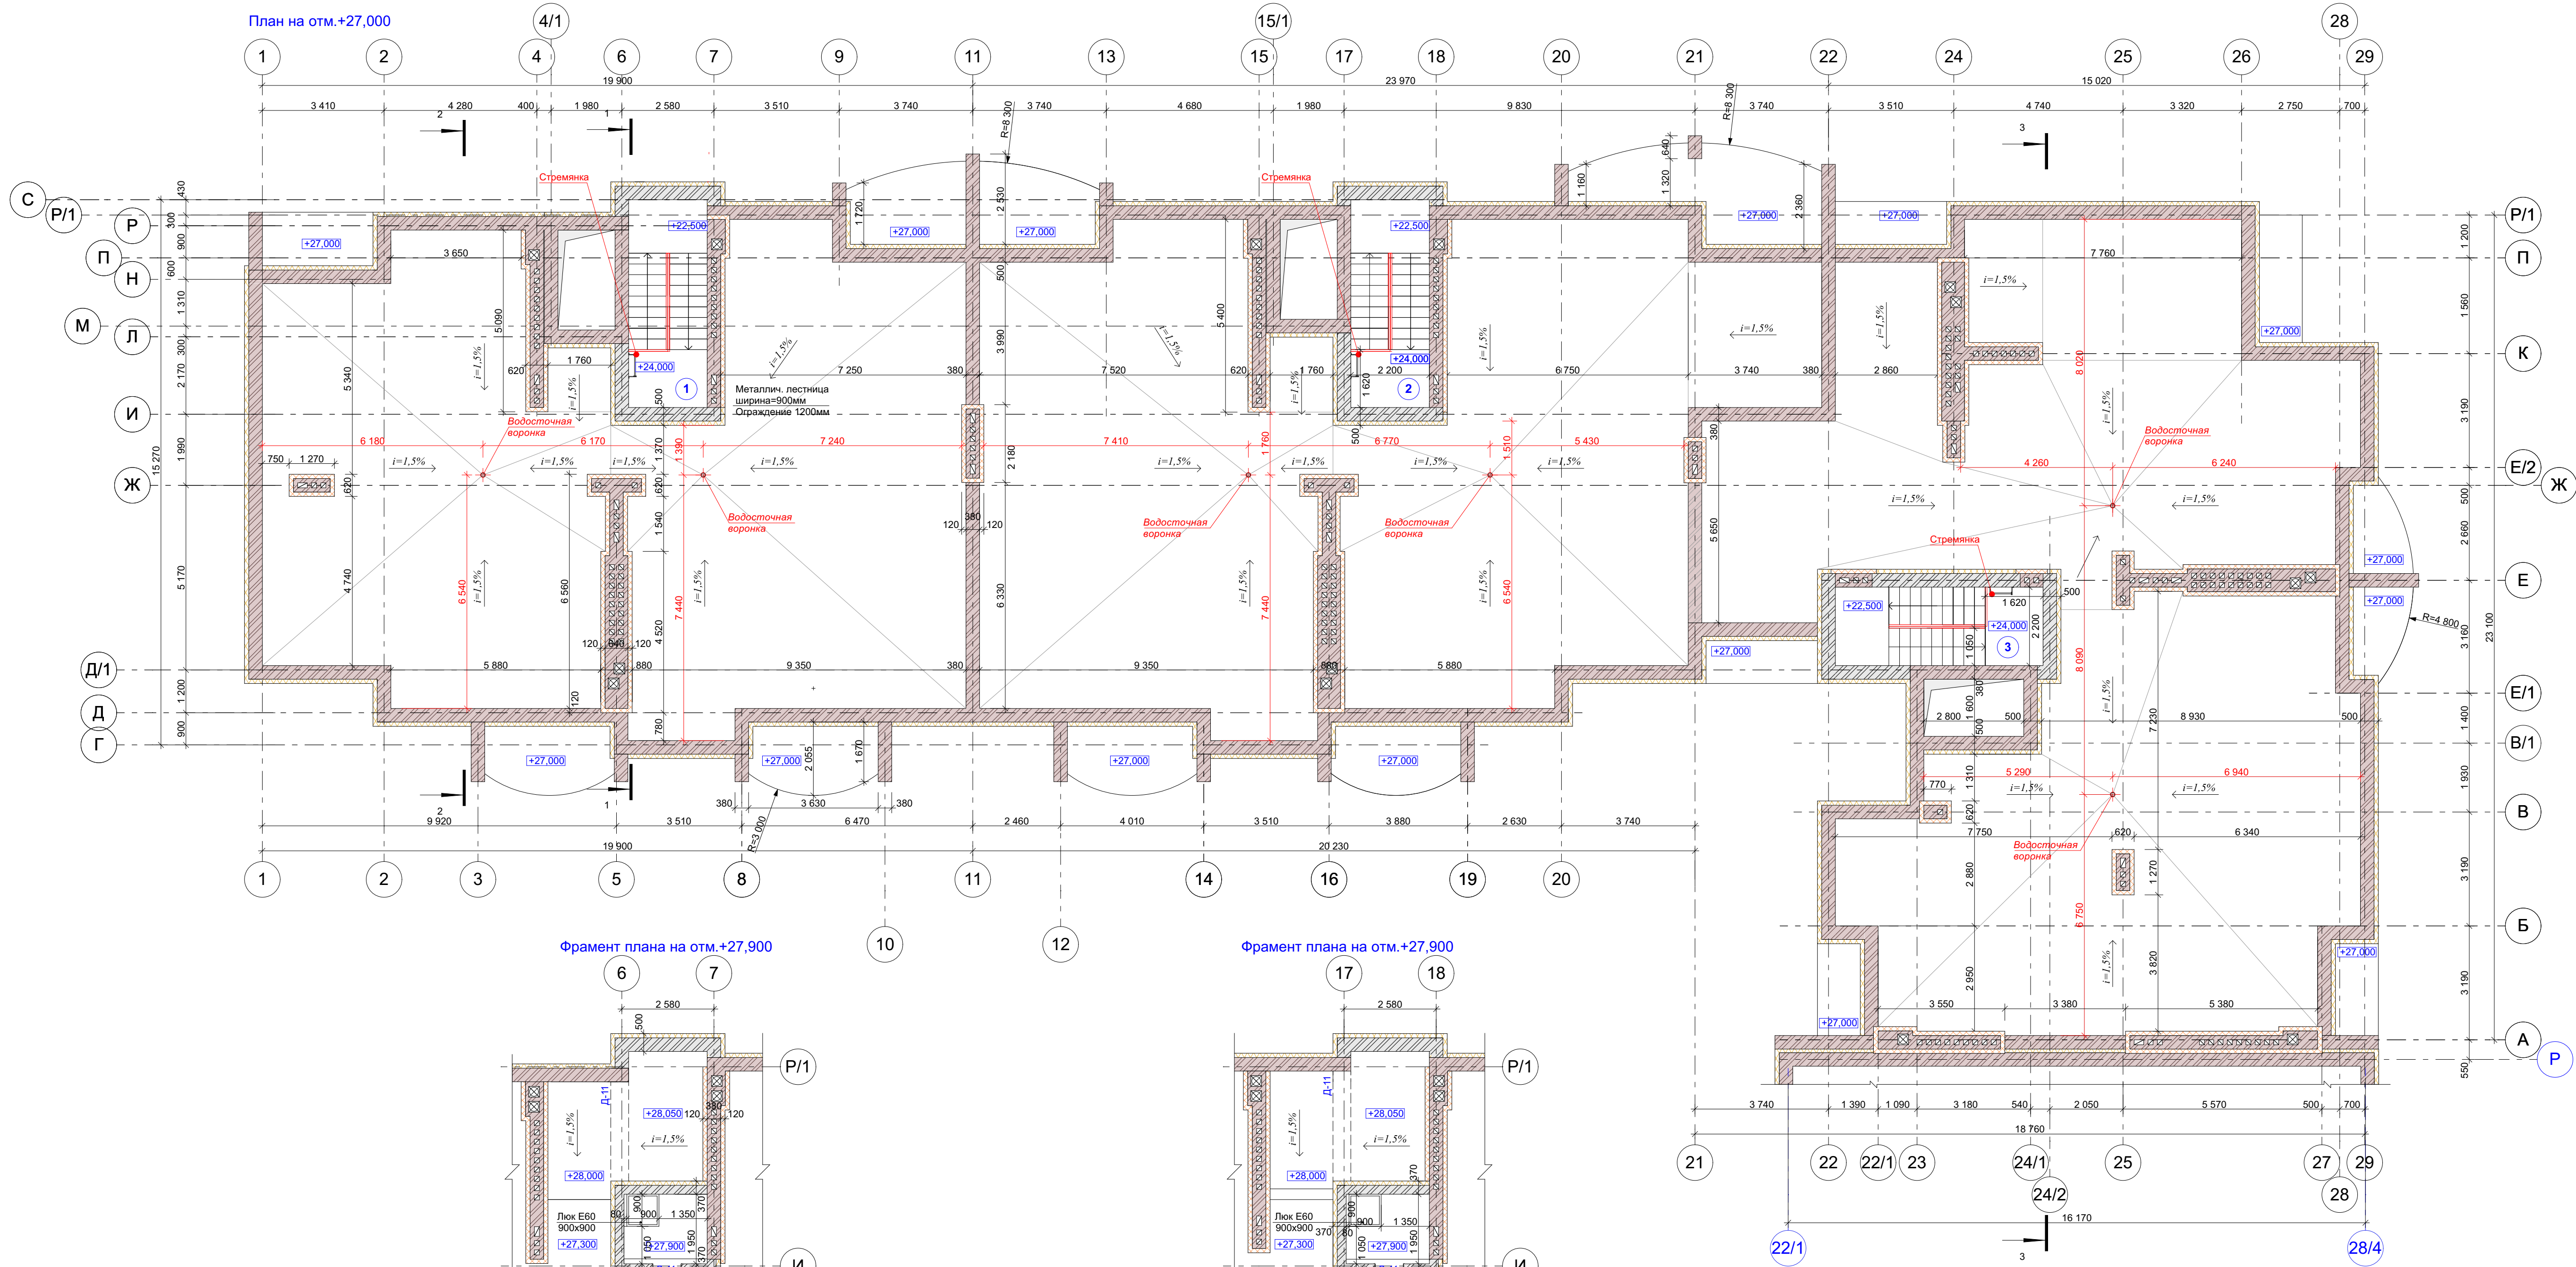

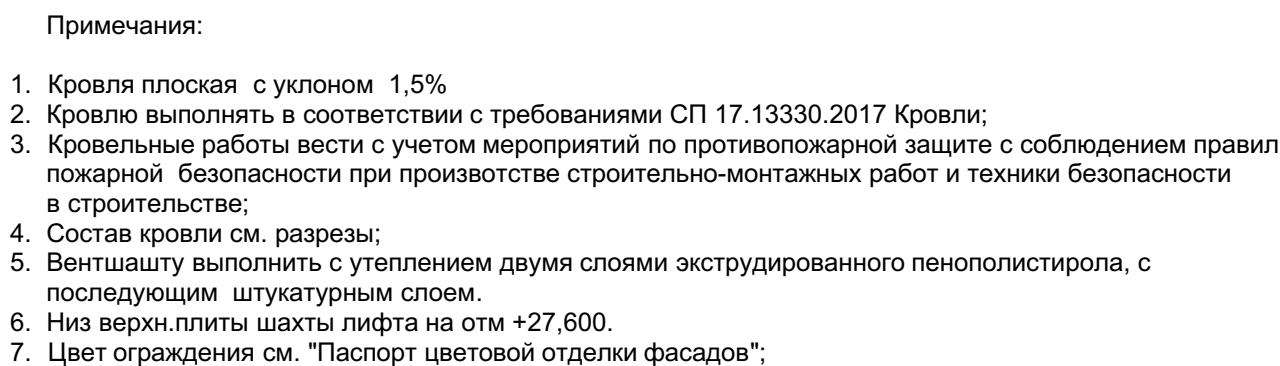

						85/20.4-AP								
						Многоквартирный жилой дом (стр.1(3 этап)) с инженерными коммуникациями на земельном участке с кадастровым номером 76:17-107101:13478 по адресу: Ярославская область, Ярославский район, Пестрецовский с/о,п.Красный Бор								
Изм.	Кол.	Лист	Нодок.	Подпись	Дата									
ГИП		Р.И.Кузнецова				Архитектурные решения								
Архитектор		Ю.И.Реяно		<i>Рейно</i>		<table border="1"> <tr> <td></td><td>Стадия</td><td>Лист</td><td>Листов</td> </tr> <tr> <td></td><td>П</td><td>8</td><td></td> </tr> </table>		Стадия	Лист	Листов		П	8	
	Стадия	Лист	Листов											
	П	8												
						План кровли								
						ООО "РИККОМ"								

Утеплитель - минераловатные плиты РУФ БАТТС Н (ROCKWOOL)
 ПУ 5762-005-45757203-99 у=75 кг/м3 - 150 мм
 Стяжка ЦПР М50 - 40мм
 Керамзит по слою у=600 кг/м3 - 20-100мм
 Пароизоляция - пленка Ютафол Н 220 Стандарт
 ЖБ плита покрытия - 220мм

Ограждение кровли
 h=0,3м (от парапета)

Покрывте - песчаный грунт
 Онование- уплотненный грунт

Покрывте - керамическая плитка
 Выравнивающая стяжка из ЦПР М150 - 40 мм
 Гидроизоляция - линохром - 5 мм
 Асфированная бетонная плита из бетона кл В25 - 50мм
 Сетка 04 ар1 с ячейкой 50х50 мм
 Уплотненный грунт

Слой линохрома КТ/П
 Два слоя линохрома П/ХП
 Утеплитель - минераловатные плиты РУФ БАТТС В(ROCKWOOL)
 Утеплитель - минераловатные плиты РУФ БАТТС Н(ROCKWOOL)
 Стяжка ЦПР М150 - 40мм
 Керамзит по укладке у=600 кг/м3 -20-100мм
 Пароизоляция - пленка Ютафол Н 220 Стандарт
 Ж/Б плита покрытия - 220мм

Покрытие - Керамическая плитка на клеювом составе -11мм
 Выравнивающая стяжка-ЦПР М150 - 49мм
 Основание - ж/б плита перекрытия -220 мм

Гидроизоляция- Гидротекс - 1мм
 Стяжка-Фибро-цементная М150 - 54мм
 Звукоизоляция - Изолон - 10 мм
 Основание - ж/б плита перекрытия -220 мм

Стяжка-Фибро-цементная М150 - 55мм
 Звукоизоляция - Изолон - 10 мм
 Основание - ж/б плита перекрытия -220 мм

Бетон В150, F150 - 150 мм
 Щебень - 300 мм
 Песок средней крупности


Покрытие - Керамическая плитка на клеювом составе -11мм
 Стяжка-Фибро-цементная М150 - 64мм
 Пароизоляция - Линохром - 5мм
 Основание - ж/б плита перекрытия -220 мм
 Теплоизоляция - Минераловатные плиты -100 мм
 Тонкая штукатурка

Стяжка-Фибро-цементная М150 - 65мм
 Пароизоляция - Линохром - 5мм
 Основание - ж/б плита перекрытия -220 мм
 Теплоизоляция - Минераловатные плиты -100 мм
 Тонкая штукатурка


Гидроизоляция- Гидротекс - 1мм
 Стяжка-Фибро-цементная М150 - 54мм
 Пароизоляция - Линохром - 5мм
 Основание - ж/б плита перекрытия -220 мм
 Теплоизоляция - Минераловатные плиты - 100 мм
 Тонкая штукатурка

						85/20.4-AP			
						Многоквартирный жилой дом (стр.1(3 этап)) с инженерными коммуникациями на земельном участке с кадастровым номером 78-17-107/01-134/18 по адресу Ярославская область, Ярославский район, Пестрецовский с/п.н.Красный Бор			
Изм.	Коп.	Лист	Модок.	Подпись	Дата	Архитектурные решения	Стадия	Лист	Листов
ТИП		Р.И.Кузнецова					П	9	
Архитектор		Ю.И.Рейко			<i>Reyko</i>				
						Разрез 1-1, 2-2, 3-3	ООО "РИККОМ"		


Разрез 4-4
по лифту - тип 1

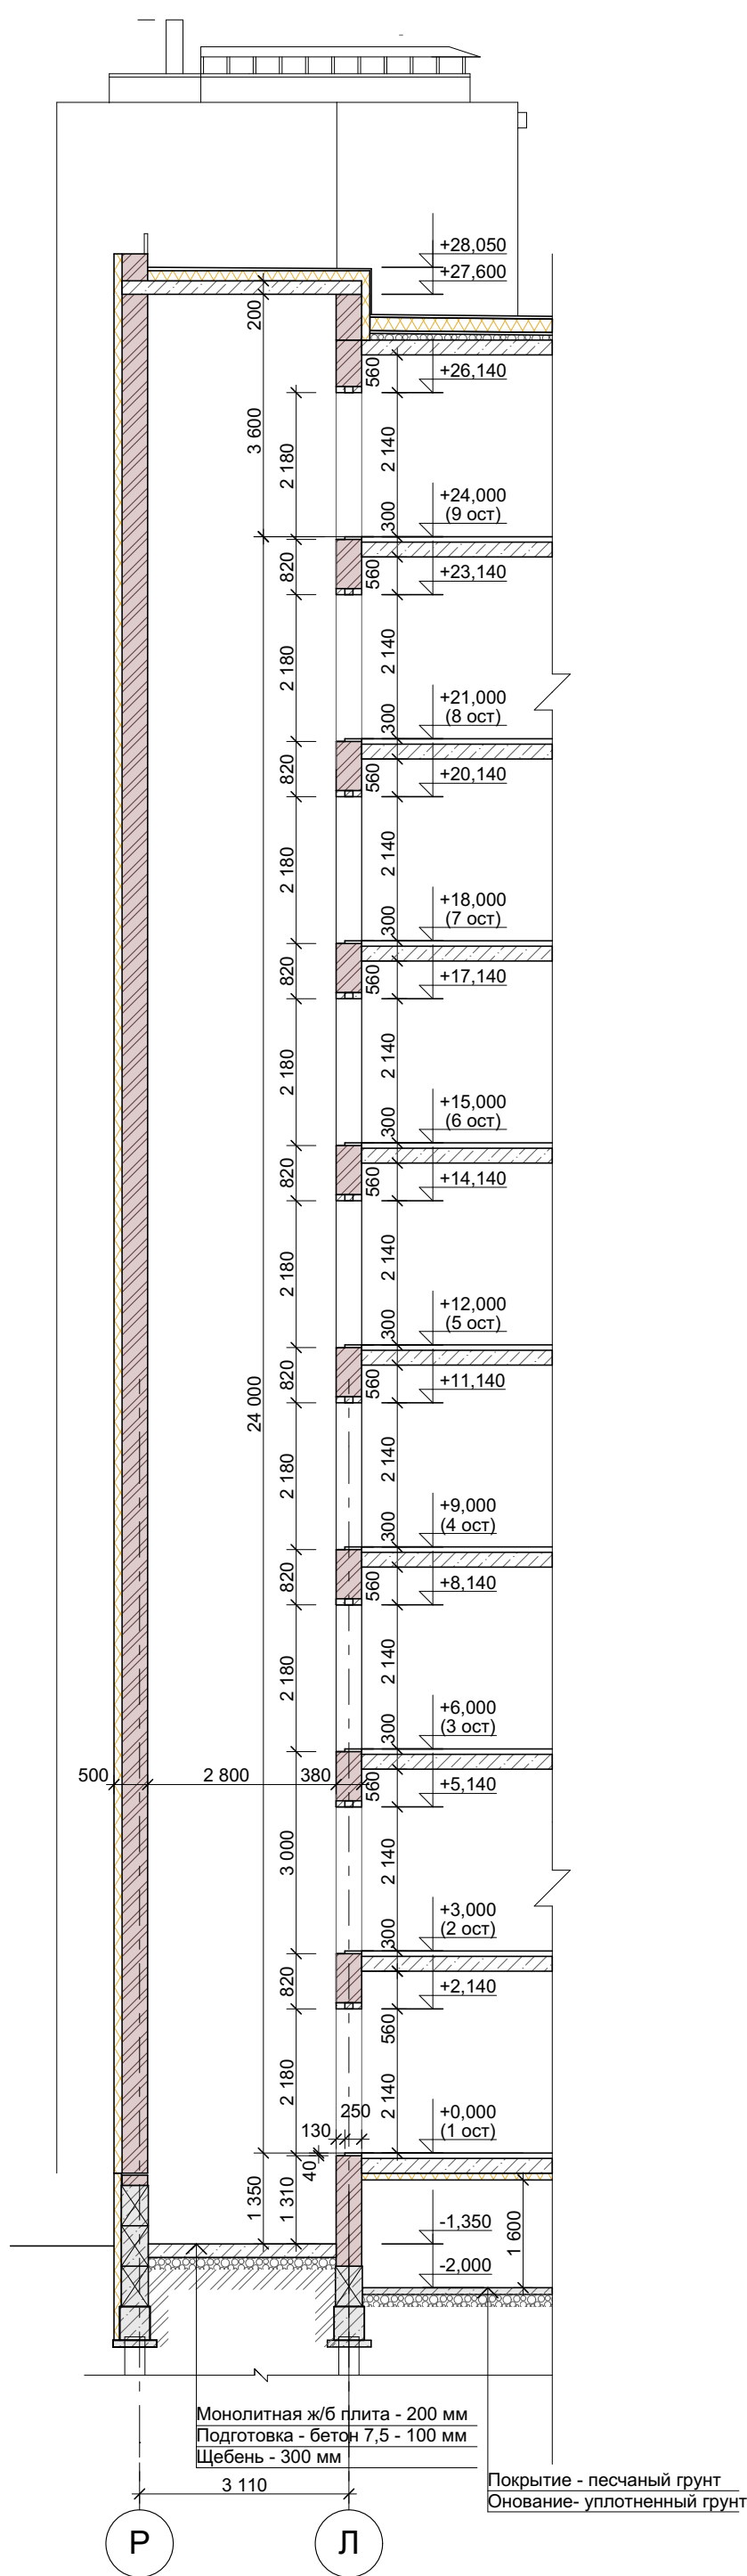


Разрез 5-5
по лифту - тип 2

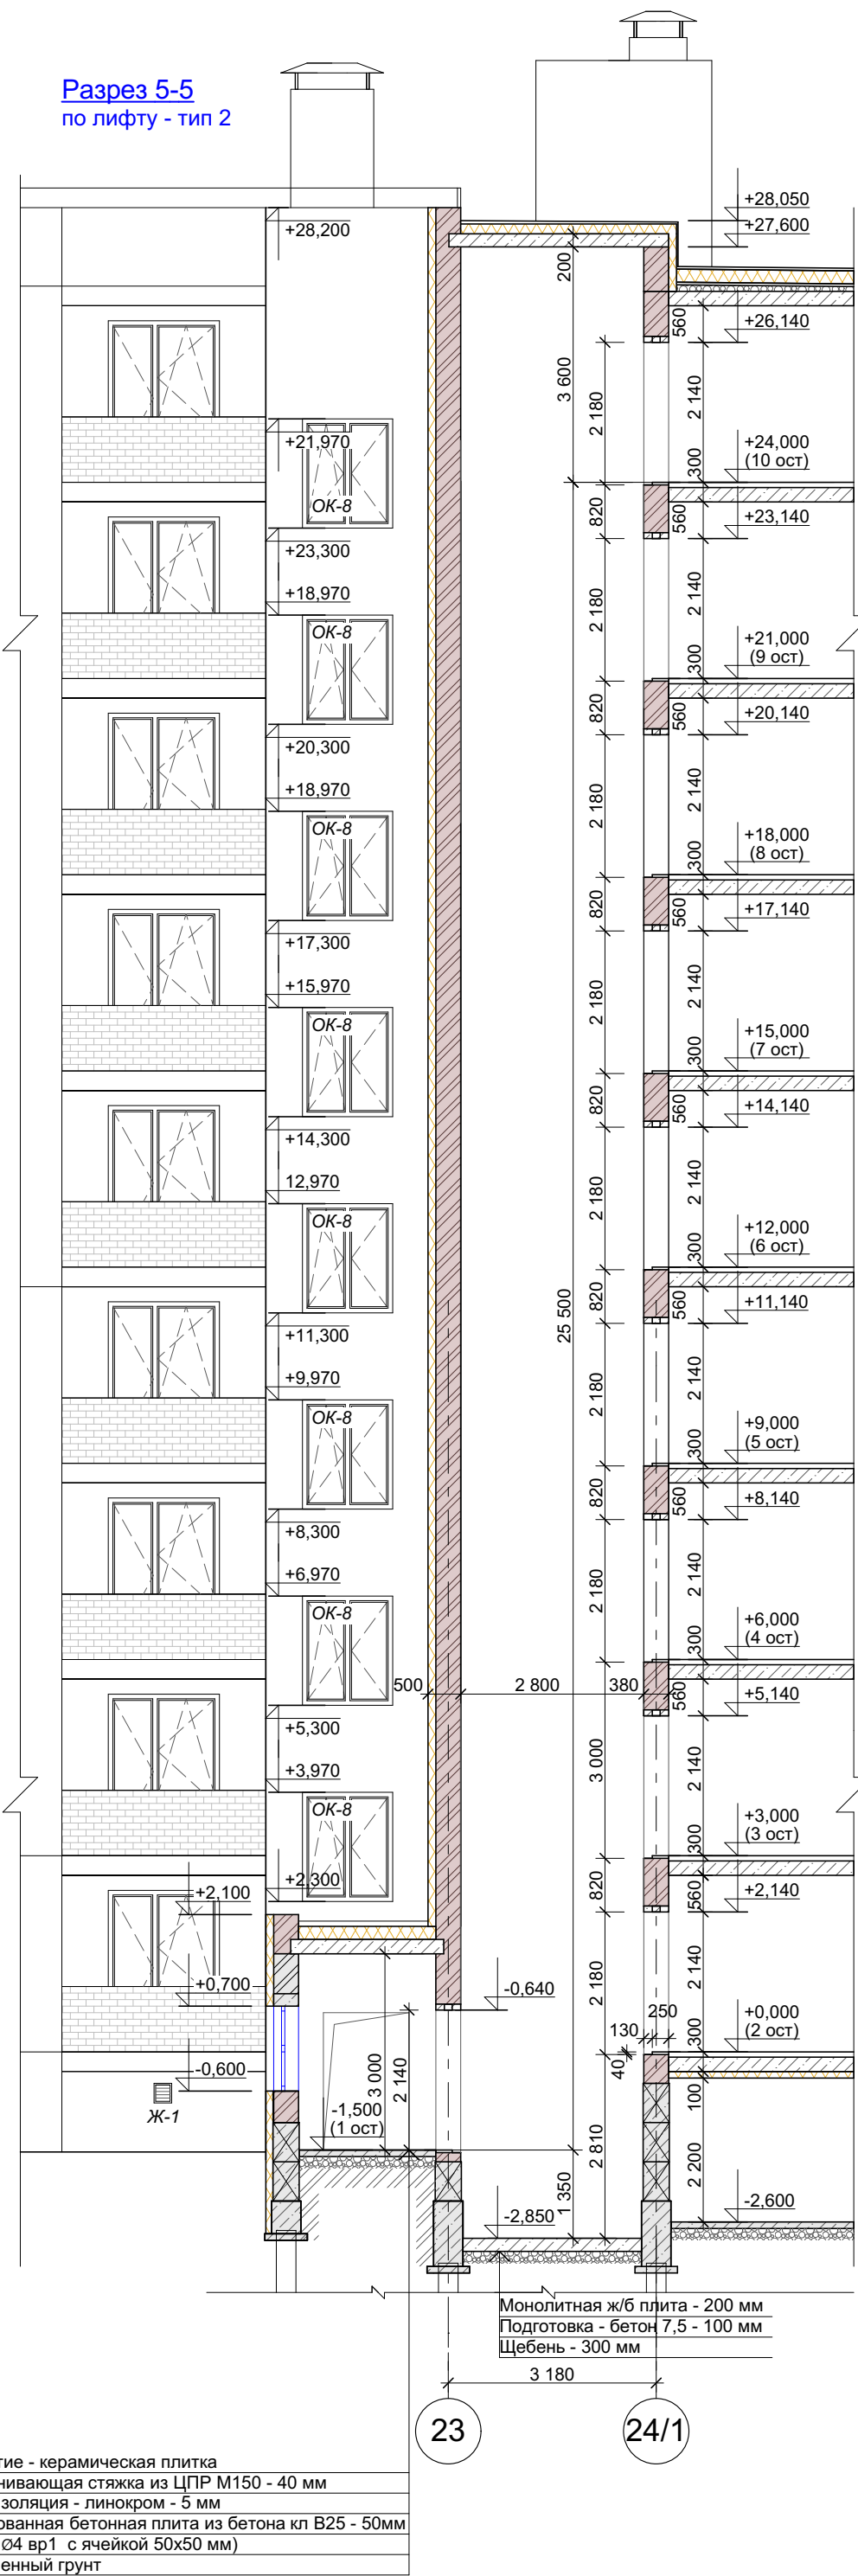

Разрез 6-6

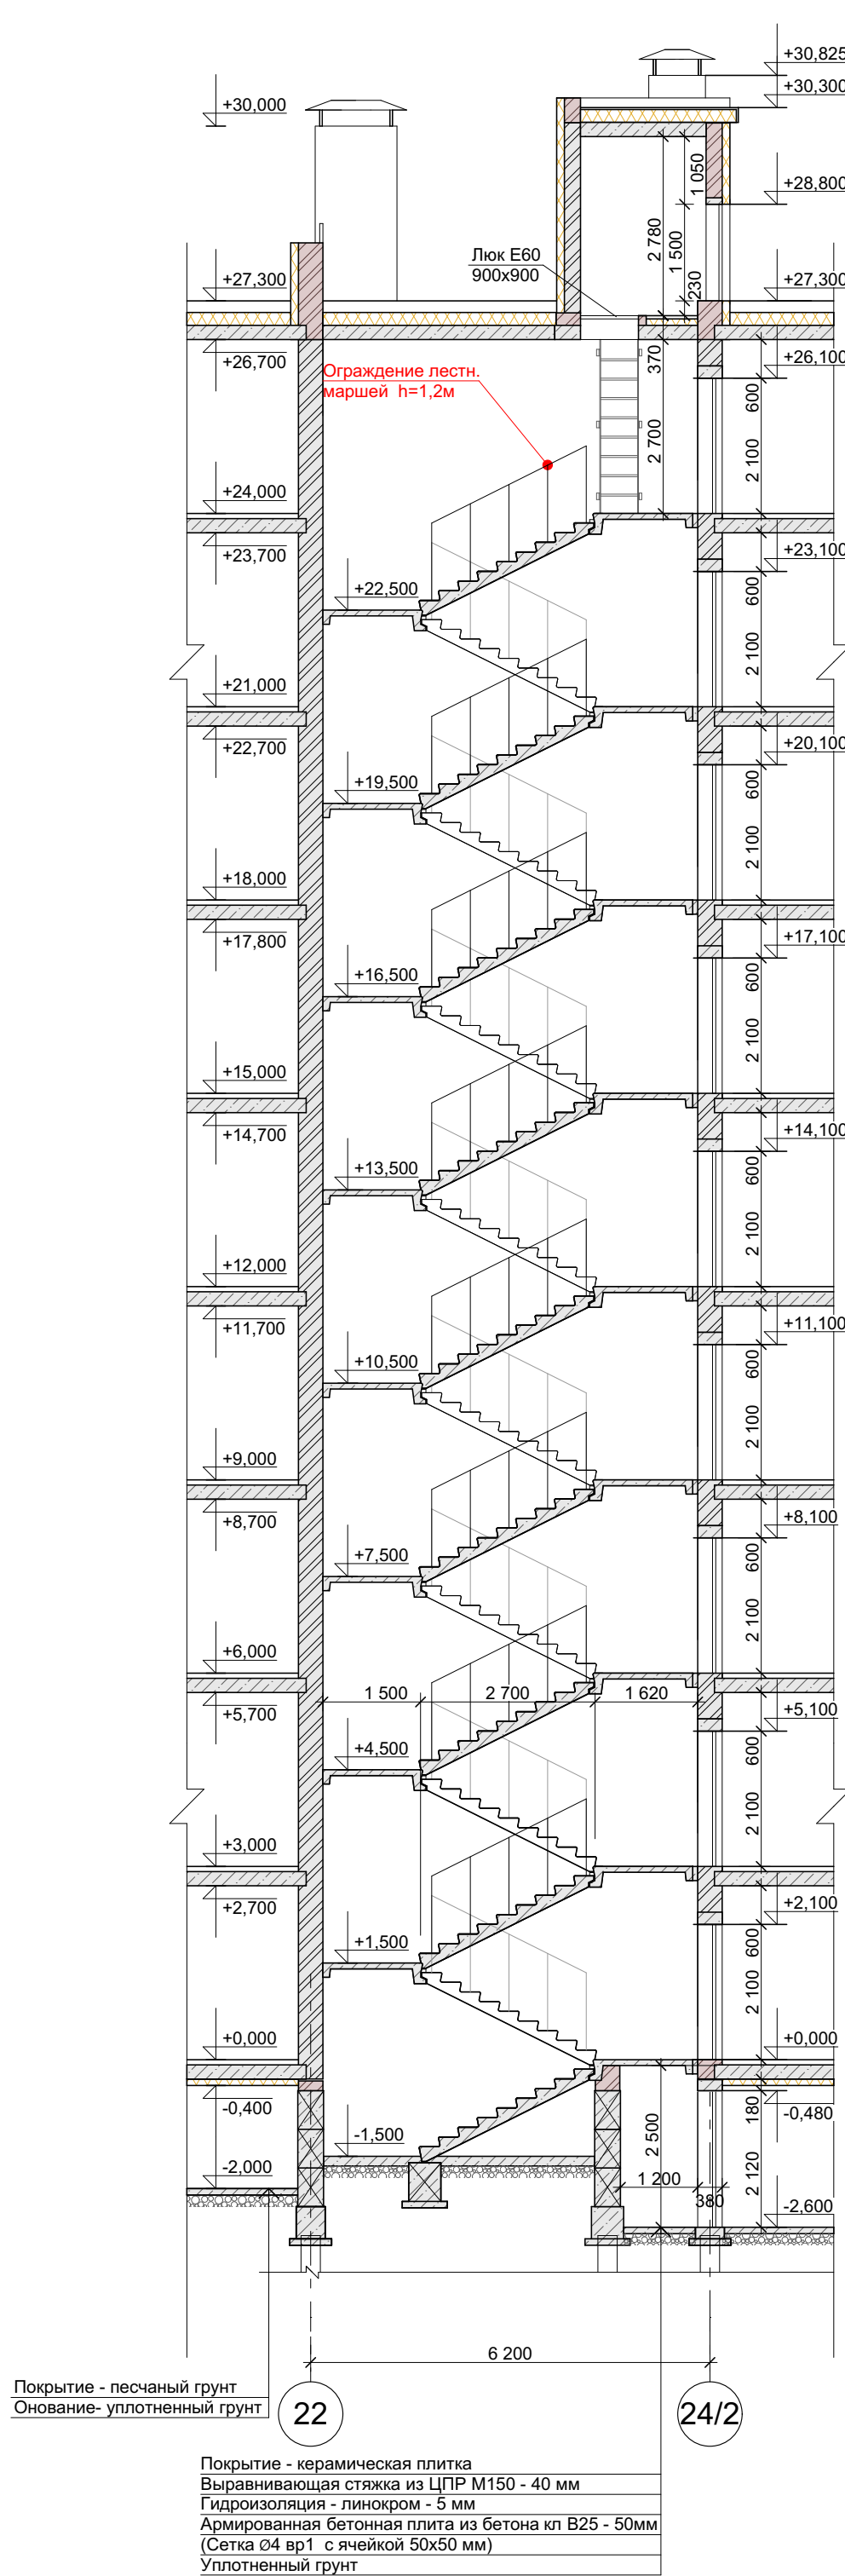

Разрез 7-7

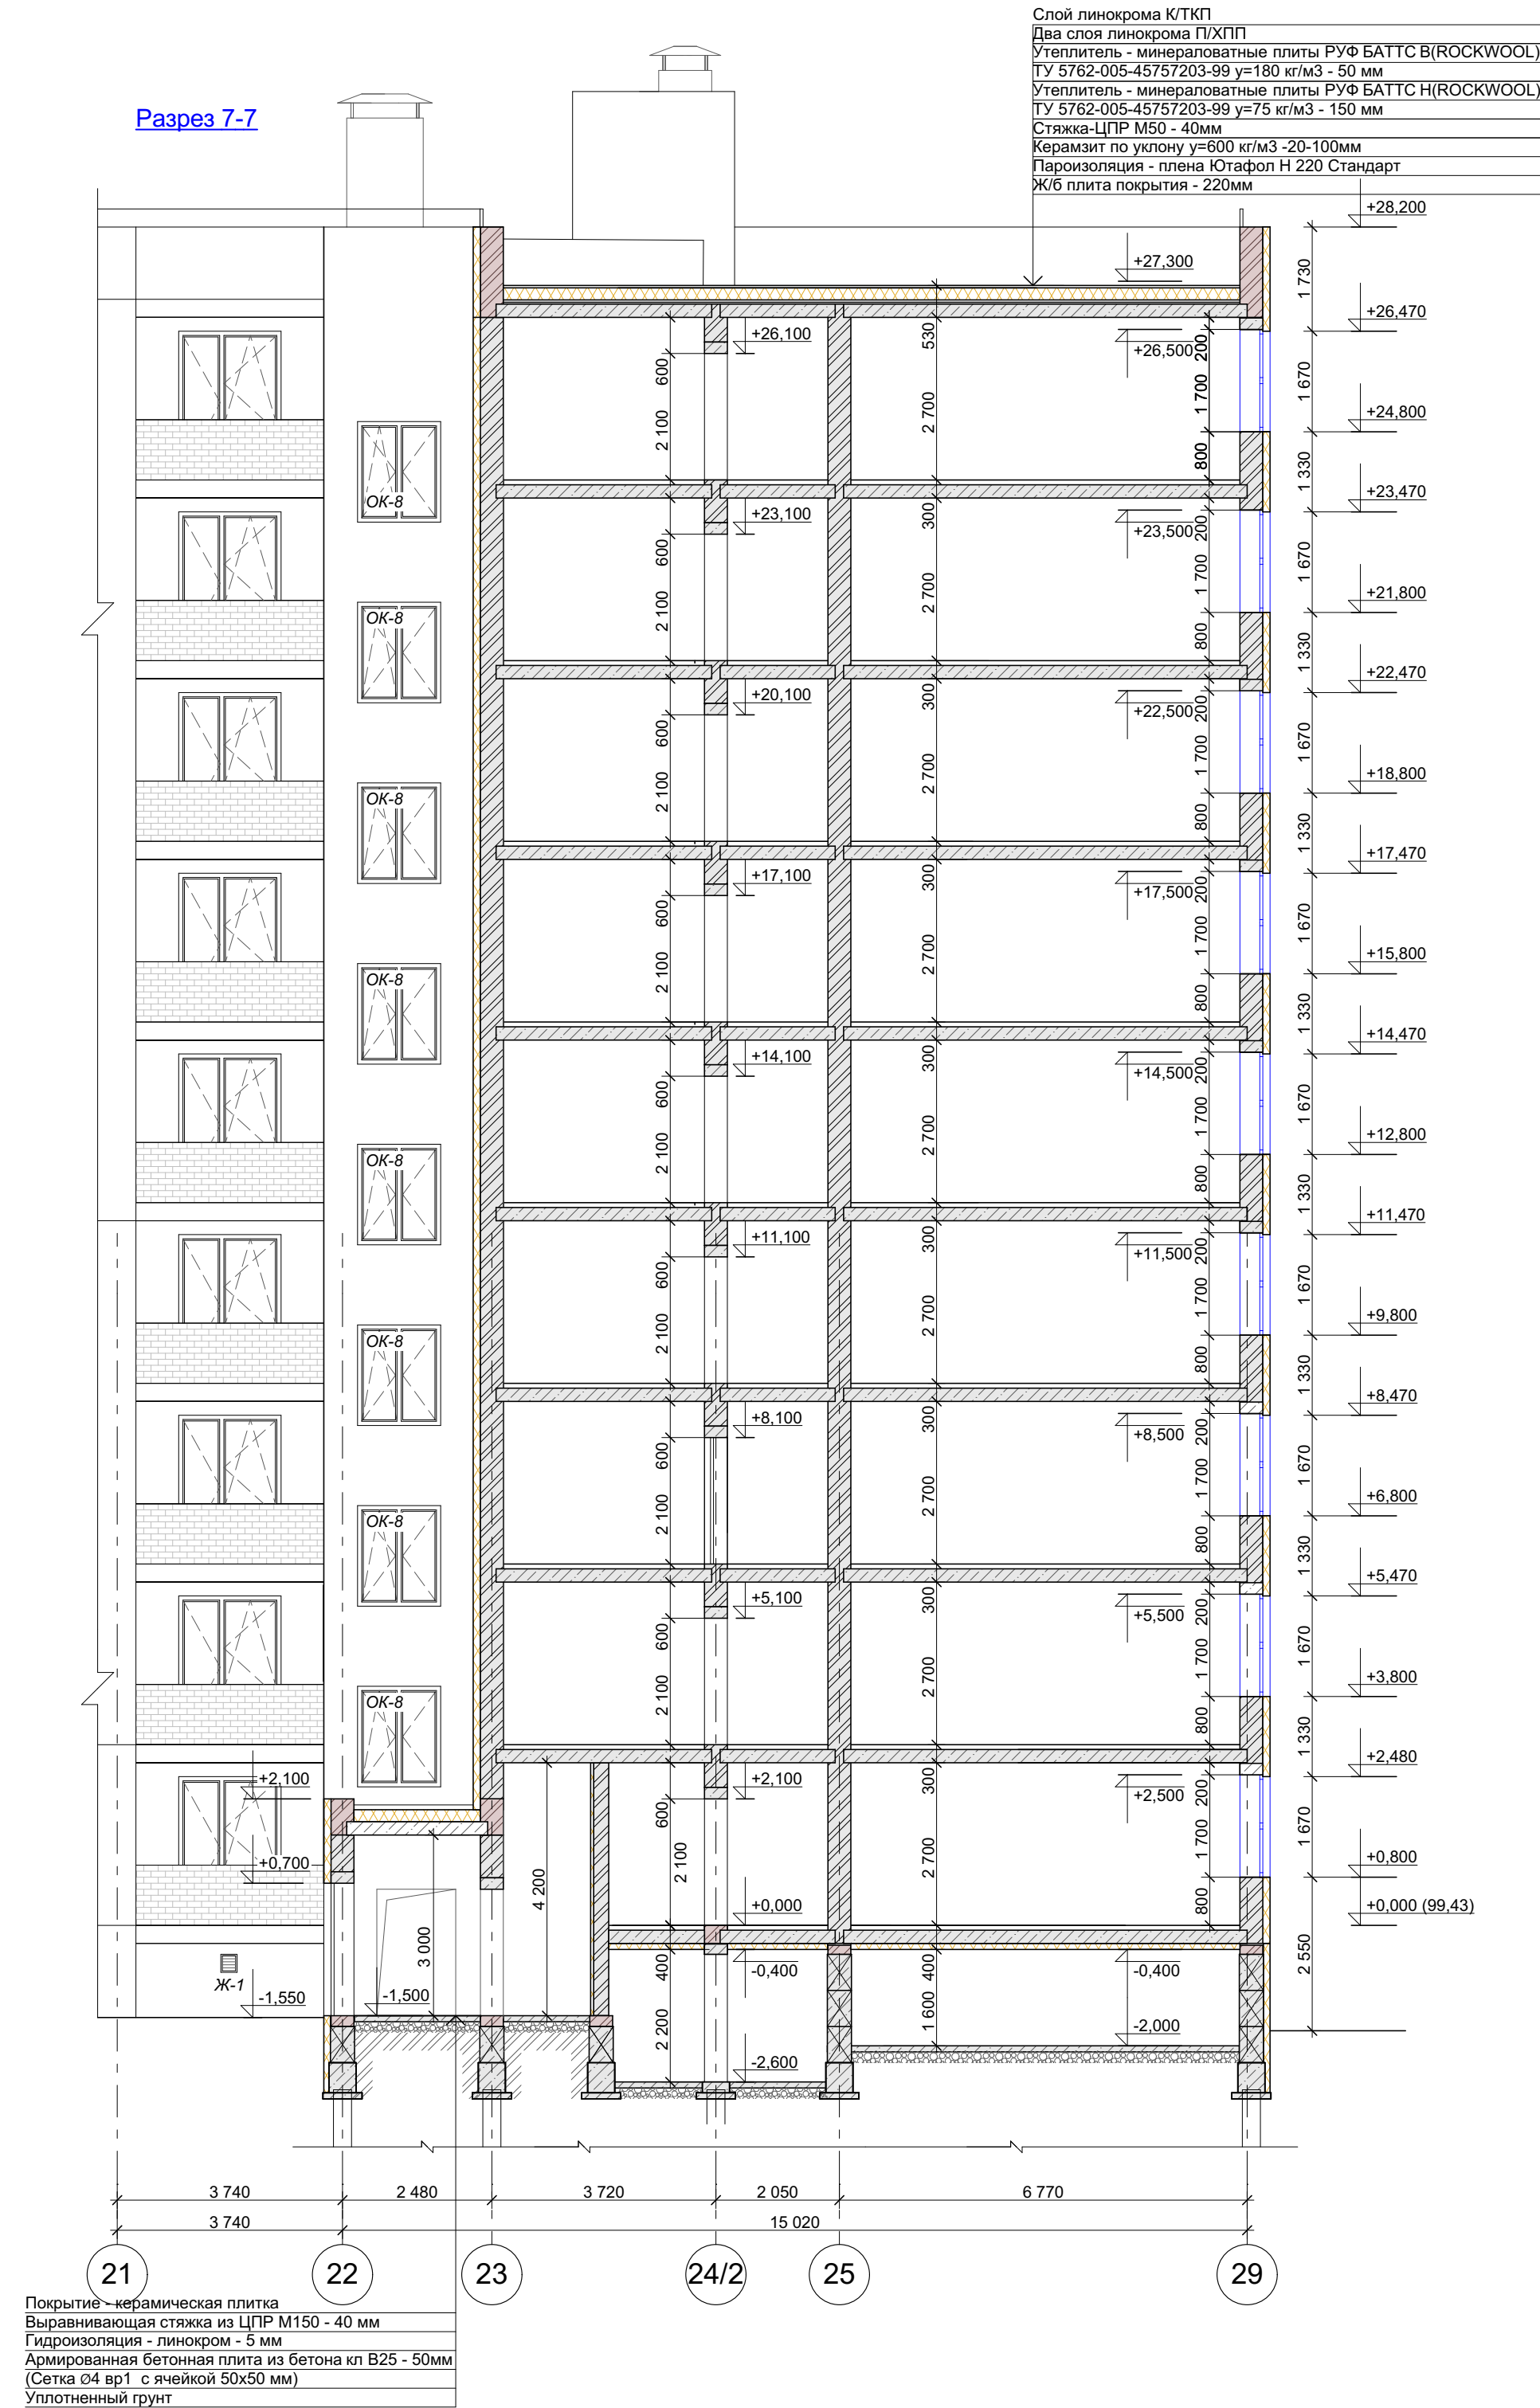

Слой линолеума К/ТКП
Два слоя линолеума П/ХП/П
Утеплитель - минераловатные плиты РУФ БАТТС В(ROCKWOOL)
ТУ 5762-005-4575/203-99 у=180 кг/м3 - 50 мм
Утеплитель - минераловатные плиты РУФ БАТТС Н(ROCKWOOL)
ТУ 5762-005-4575/203-99 у=75 кг/м3 - 150 мм
Страна ЦПР М50 - 4мм
Керамзит по уклону у=600 кг/м3 -20-100мм
Пароизоляция - пленка Ютафол Н 220 Стандарт
Ж/Б плита покрытия - 220мм

Данные для заказа лифта
тип 1 (2 шт)

1	Наименование, адрес и телефон заказчика	
2	Реквизиты грузополучателя (почтовые, телеграфные, отгрузные)	
3	Сейсмичность района установки лифта	—
4	Назначение здания, в котором устанавливается лифт	Жилой дом
5	Место расположения лифта	Внутри здания
6	Назначение лифта	Пассажирский
7	Грузоподъемность лифта в кг, скорость в м/сек	630; 1,0
8	Высота подъема в м. (высота от верхней до нижней остановки)	24,000
9	Число включений в час	
10	Число остановок кабины	9
11	Отметки основных посадочных остановок	+0,000; +3,000; +6,000; +9,000; +10,000; +12,000; +15,000; +18,000; +21,000; 24,000
12	Требуется ли выход кабины на две противоположные стороны	Не требуется
13	Число дверей шахты	9
14	Толщина передней стены шахты (мм)	380
15	Система управления	Кнопочная, внутренний вызов порожней кабины на любой этаж
16	Управление пассажирскими лифтам (одиночное, парное, групповое)	Одиночное
17	Напряжение сети, питающей лифт (вт)	380
18	Тип дверей, предел огнестойкости дверей	Центральное открывание. EI30


Данные для заказа лифта
тип 2 (1 шт)

1	Наименование, адрес и телефон заказчика	
2	Реквизиты грузополучателя (почтовые, телеграфные, отгрузные)	
3	Сейсмичность района установки лифта	—
4	Назначение здания, в котором устанавливается лифт	Жилой дом
5	Место расположения лифта	Внутри здания
6	Назначение лифта	Пассажирский
7	Грузоподъемность лифта в кг, скорость в м/сек	630; 1,0
8	Высота подъема в м. (высота от верхней до нижней остановки)	25,500
9	Число включений в час	
10	Число остановок кабины	10
11	Отметки основных посадочных остановок	-1,500; +0,000; +3,000; +6,000; +9,000; +10,000; +12,000; +15,000; +18,000; +21,000; 24,000
12	Требуется ли выход кабины на две противоположные стороны	Требуется
13	Число дверей шахты	10
14	Толщина передней стены шахты (мм)	380
15	Система управления	Кнопочная, внутренний вызов порожней кабины на любой этаж
16	Управление пассажирскими лифтам (одиночное, парное, групповое)	Одиночное
17	Напряжение сети, питающей лифт (вт)	380
18	Тип дверей, предел огнестойкости дверей	Центральное открывание. EI30

						85/20.4-AP		
						Многоквартирный жилой дом (стр.1(3 этап)) с инженерными коммуникациями на земельном участке с кадастровым номером 76:17:107101:13478 по адресу: Ярославская область, Ярославский район, Пестрецовский с/о.п.Красный Бор		
Изм.	Кол.	Лист	Взлок.	Подпись	Дата	Архитектурные решения	Стадия	Лист
ГИП	Р.И.Кузнецова						П	10
Архитектор	Ю.И.Рейко					Разрез 4-4, 5-5, 6-6, 7-7	ООО "РИККОМ"	

ФАСАД 29-1

ФАСАД Д/1-А

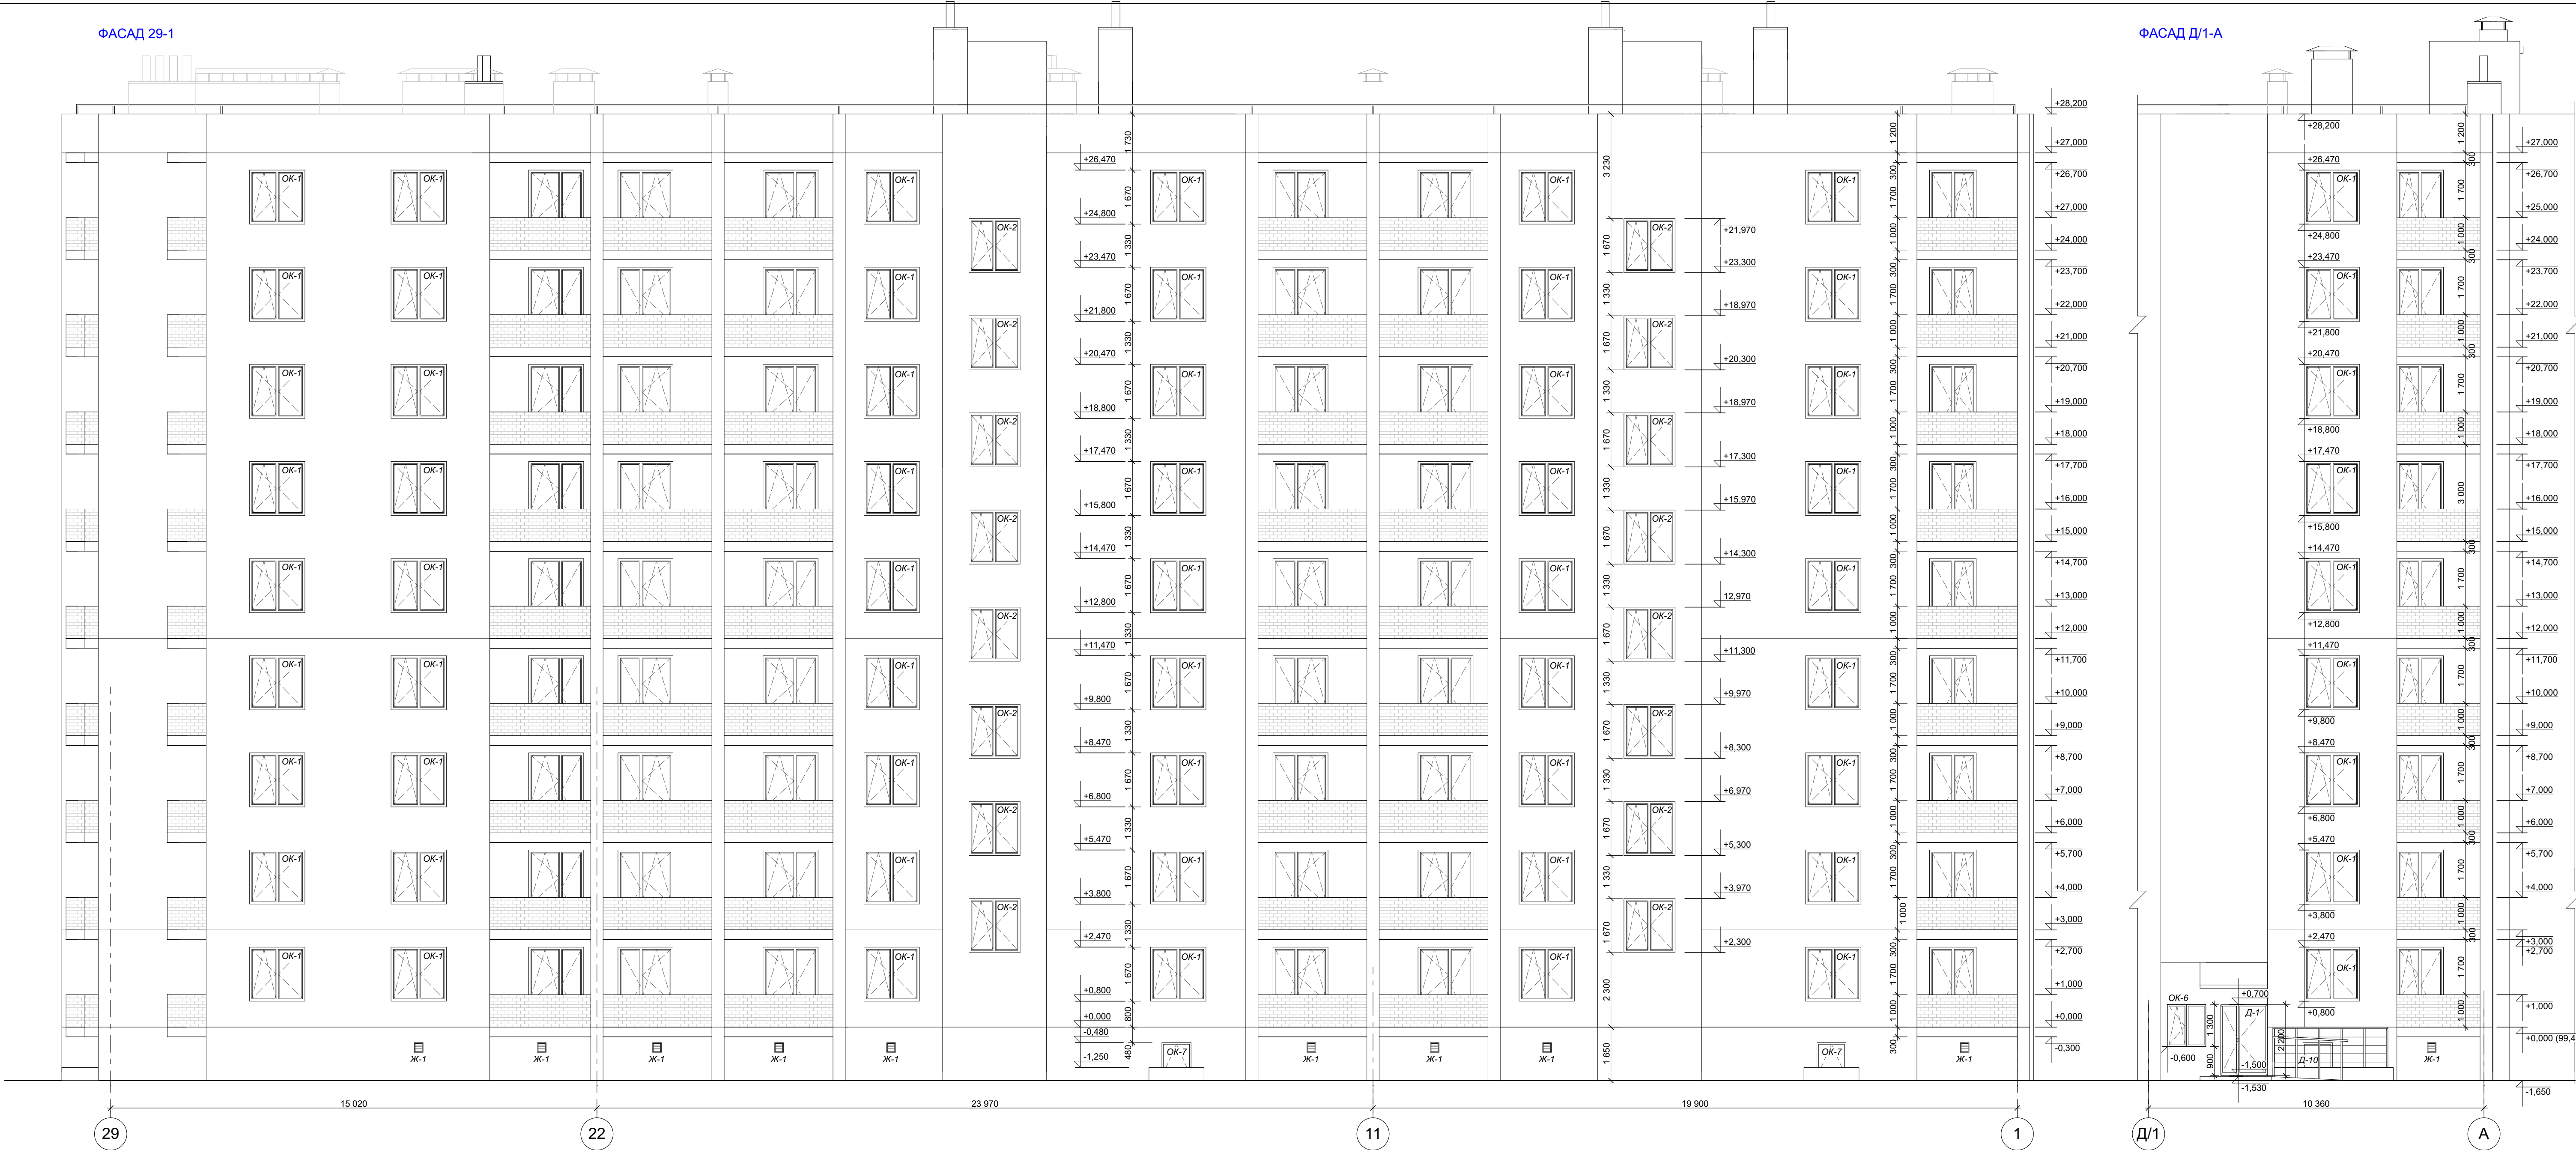


СОГЛАСОВАНО:					
Инв. N подл.	Подпись и дата	Взамен инв. N			

						85/20.4-AP		
						Многоквартирный жилой дом (стр.1(3 этап)) с инженерными коммуникациями на земельном участке с кадастровым номером 76:17:107101:13478 по адресу: Ярославская область, Ярославский район, Пестрецовский с/о,п.Красный Бор		
Изм.	Кол.	Лист	Надок.	Подпись	Дата	Архитектурные решения	Стадия	Лист
ГИП		Р.И.Кузнецова					П	11
Архитектор		Ю.И.Рейю		<i>Рейю</i>		Фасад 29-1, Д/1-А	ООО "РИККОМ"	

ФАСАД 1-22



ФАСАД А-Р/1

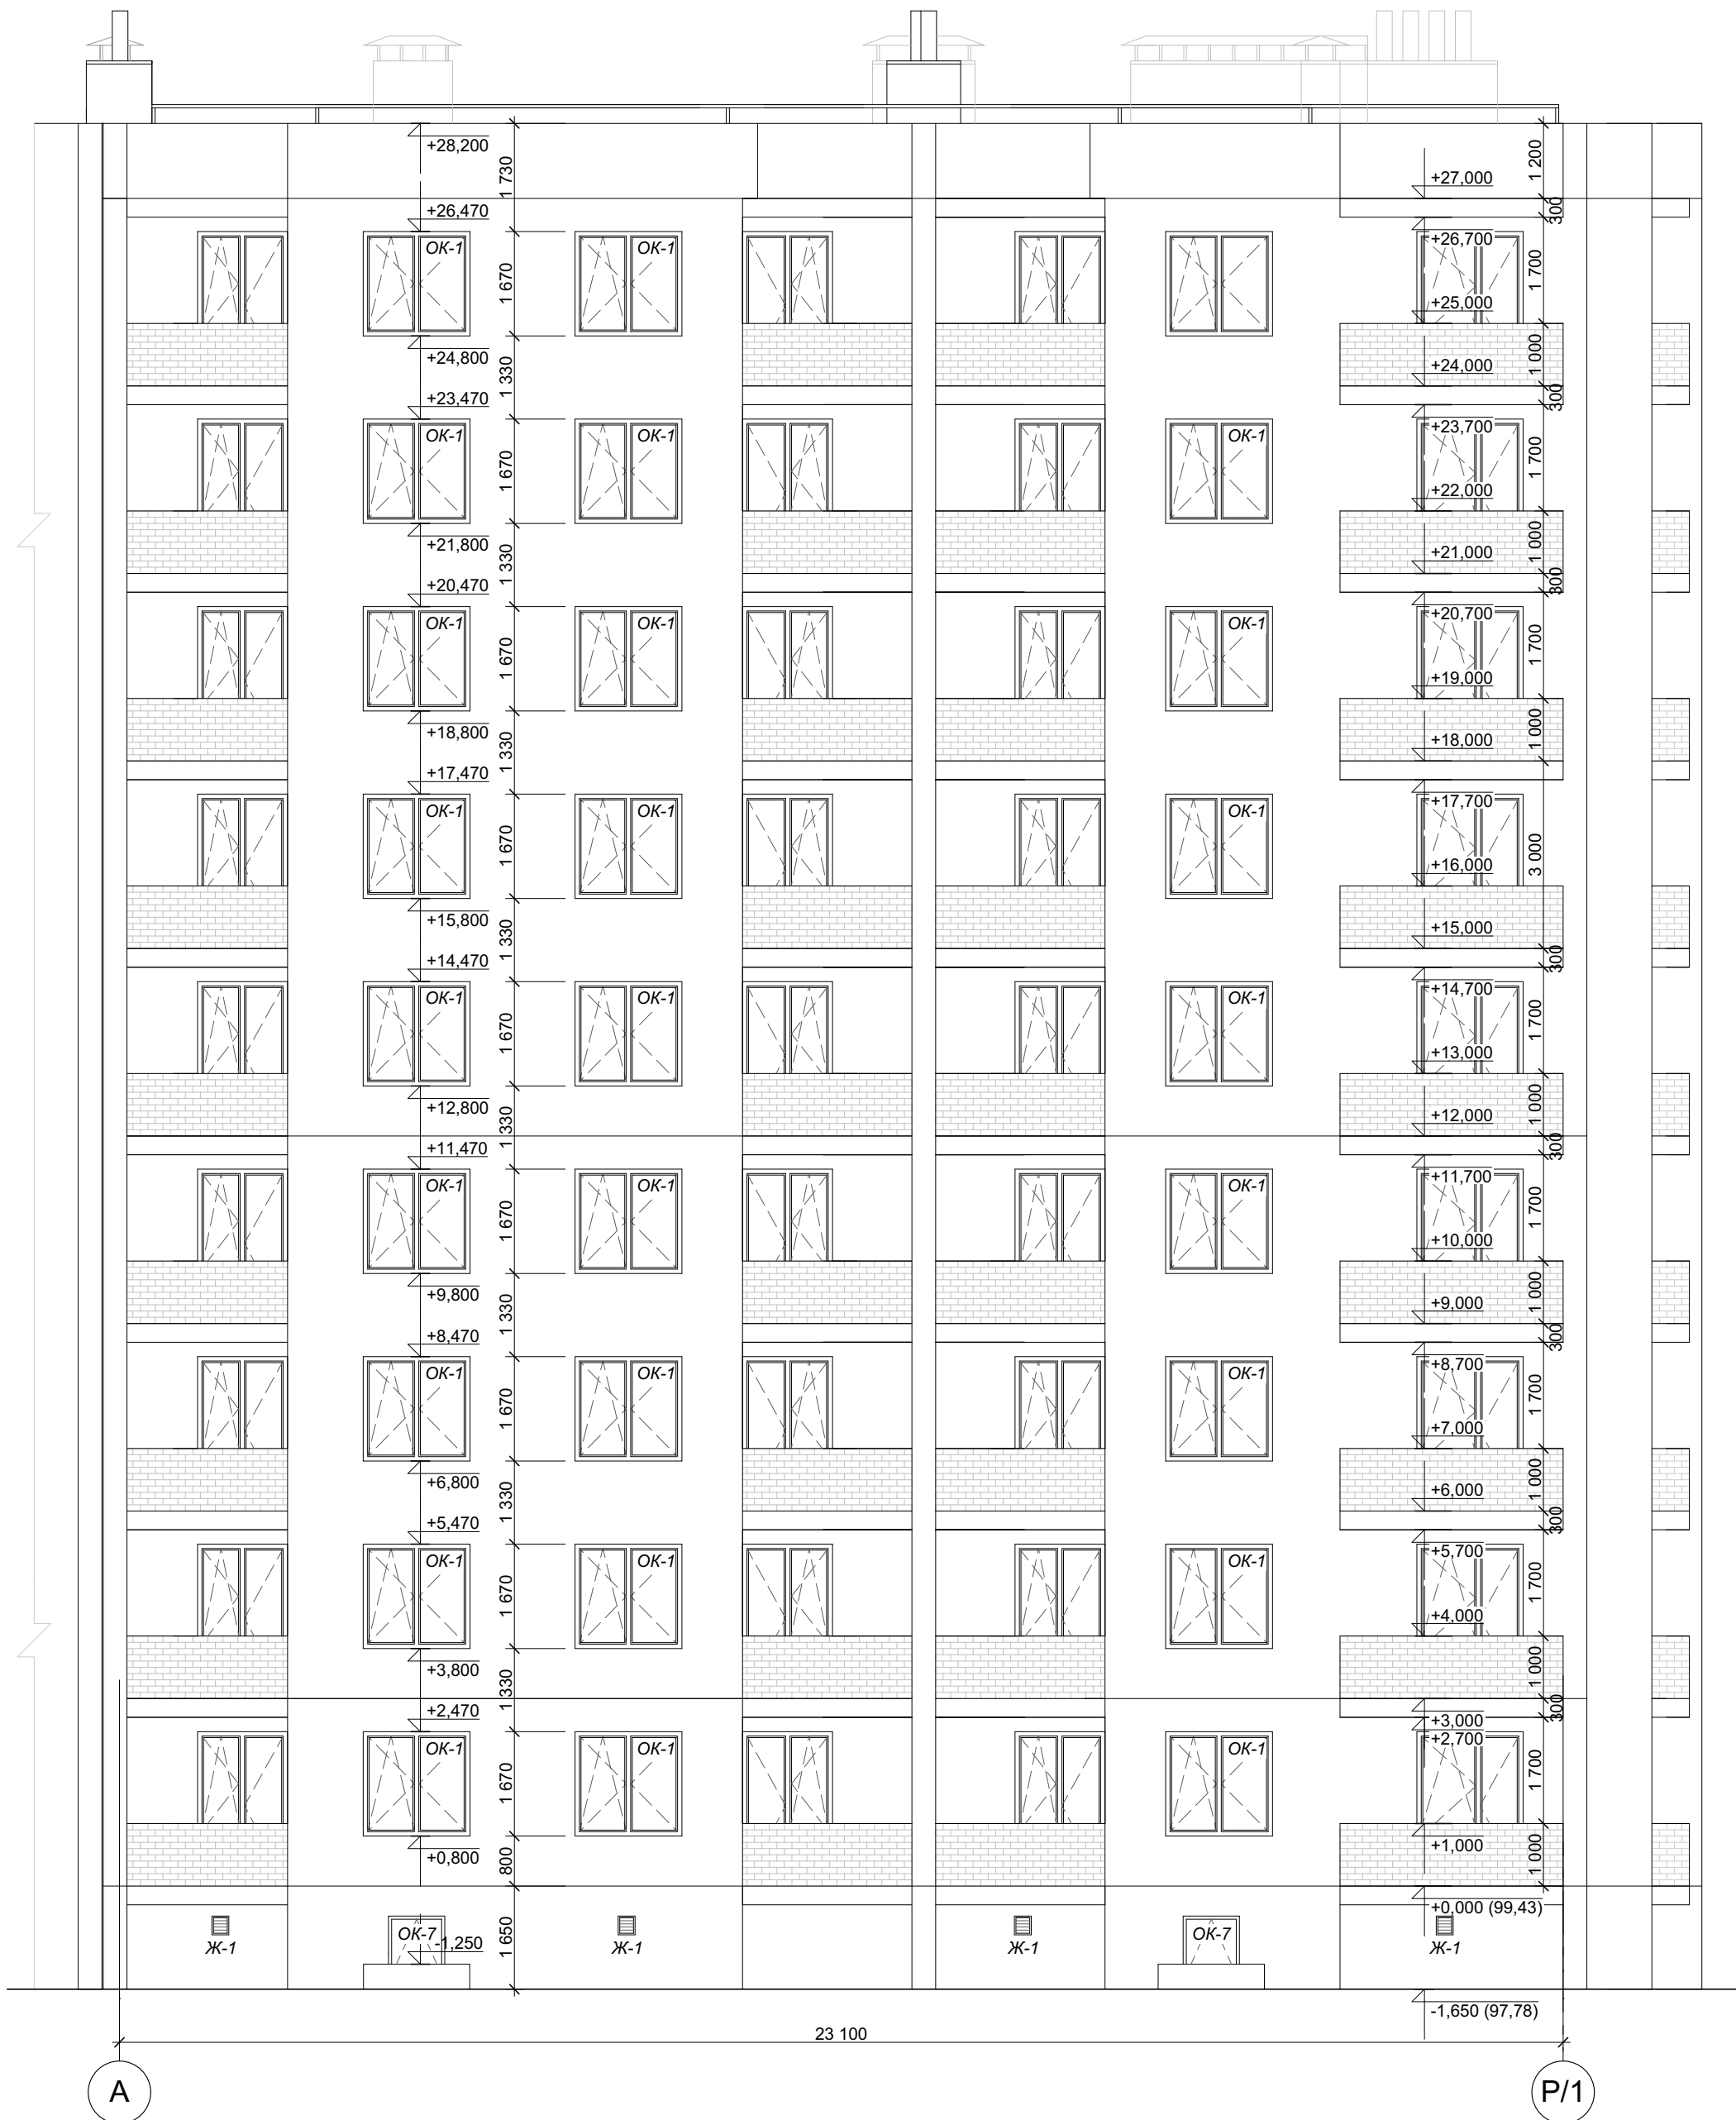


СОГЛАСОВАНО:					
Инв. N подл.	Подпись и дата	Взамен инв. N			

						85/20.4-AP			
						Многоквартирный жилой дом (стр.1(3 этап)) с инженерными коммуникациями на земельном участке с кадастровым номером 76:17:107101:13478 по адресу: Ярославская область, Ярославский район, Пестрецовский с/о,п.Красный Бор			
Изм.	Кол.	Лист	Надок.	Подпись	Дата	Архитектурные решения	Стадия	Лист	Листов
ГИП		Р.И.Кузнецова					П	12	
Архитектор		Ю.И.Рейю		<i>Рейю</i>		Фасад 1-22, А-Р/1	ООО "РИККОМ"		

ФАСАД 29-1

ФАСАД Д/1-А

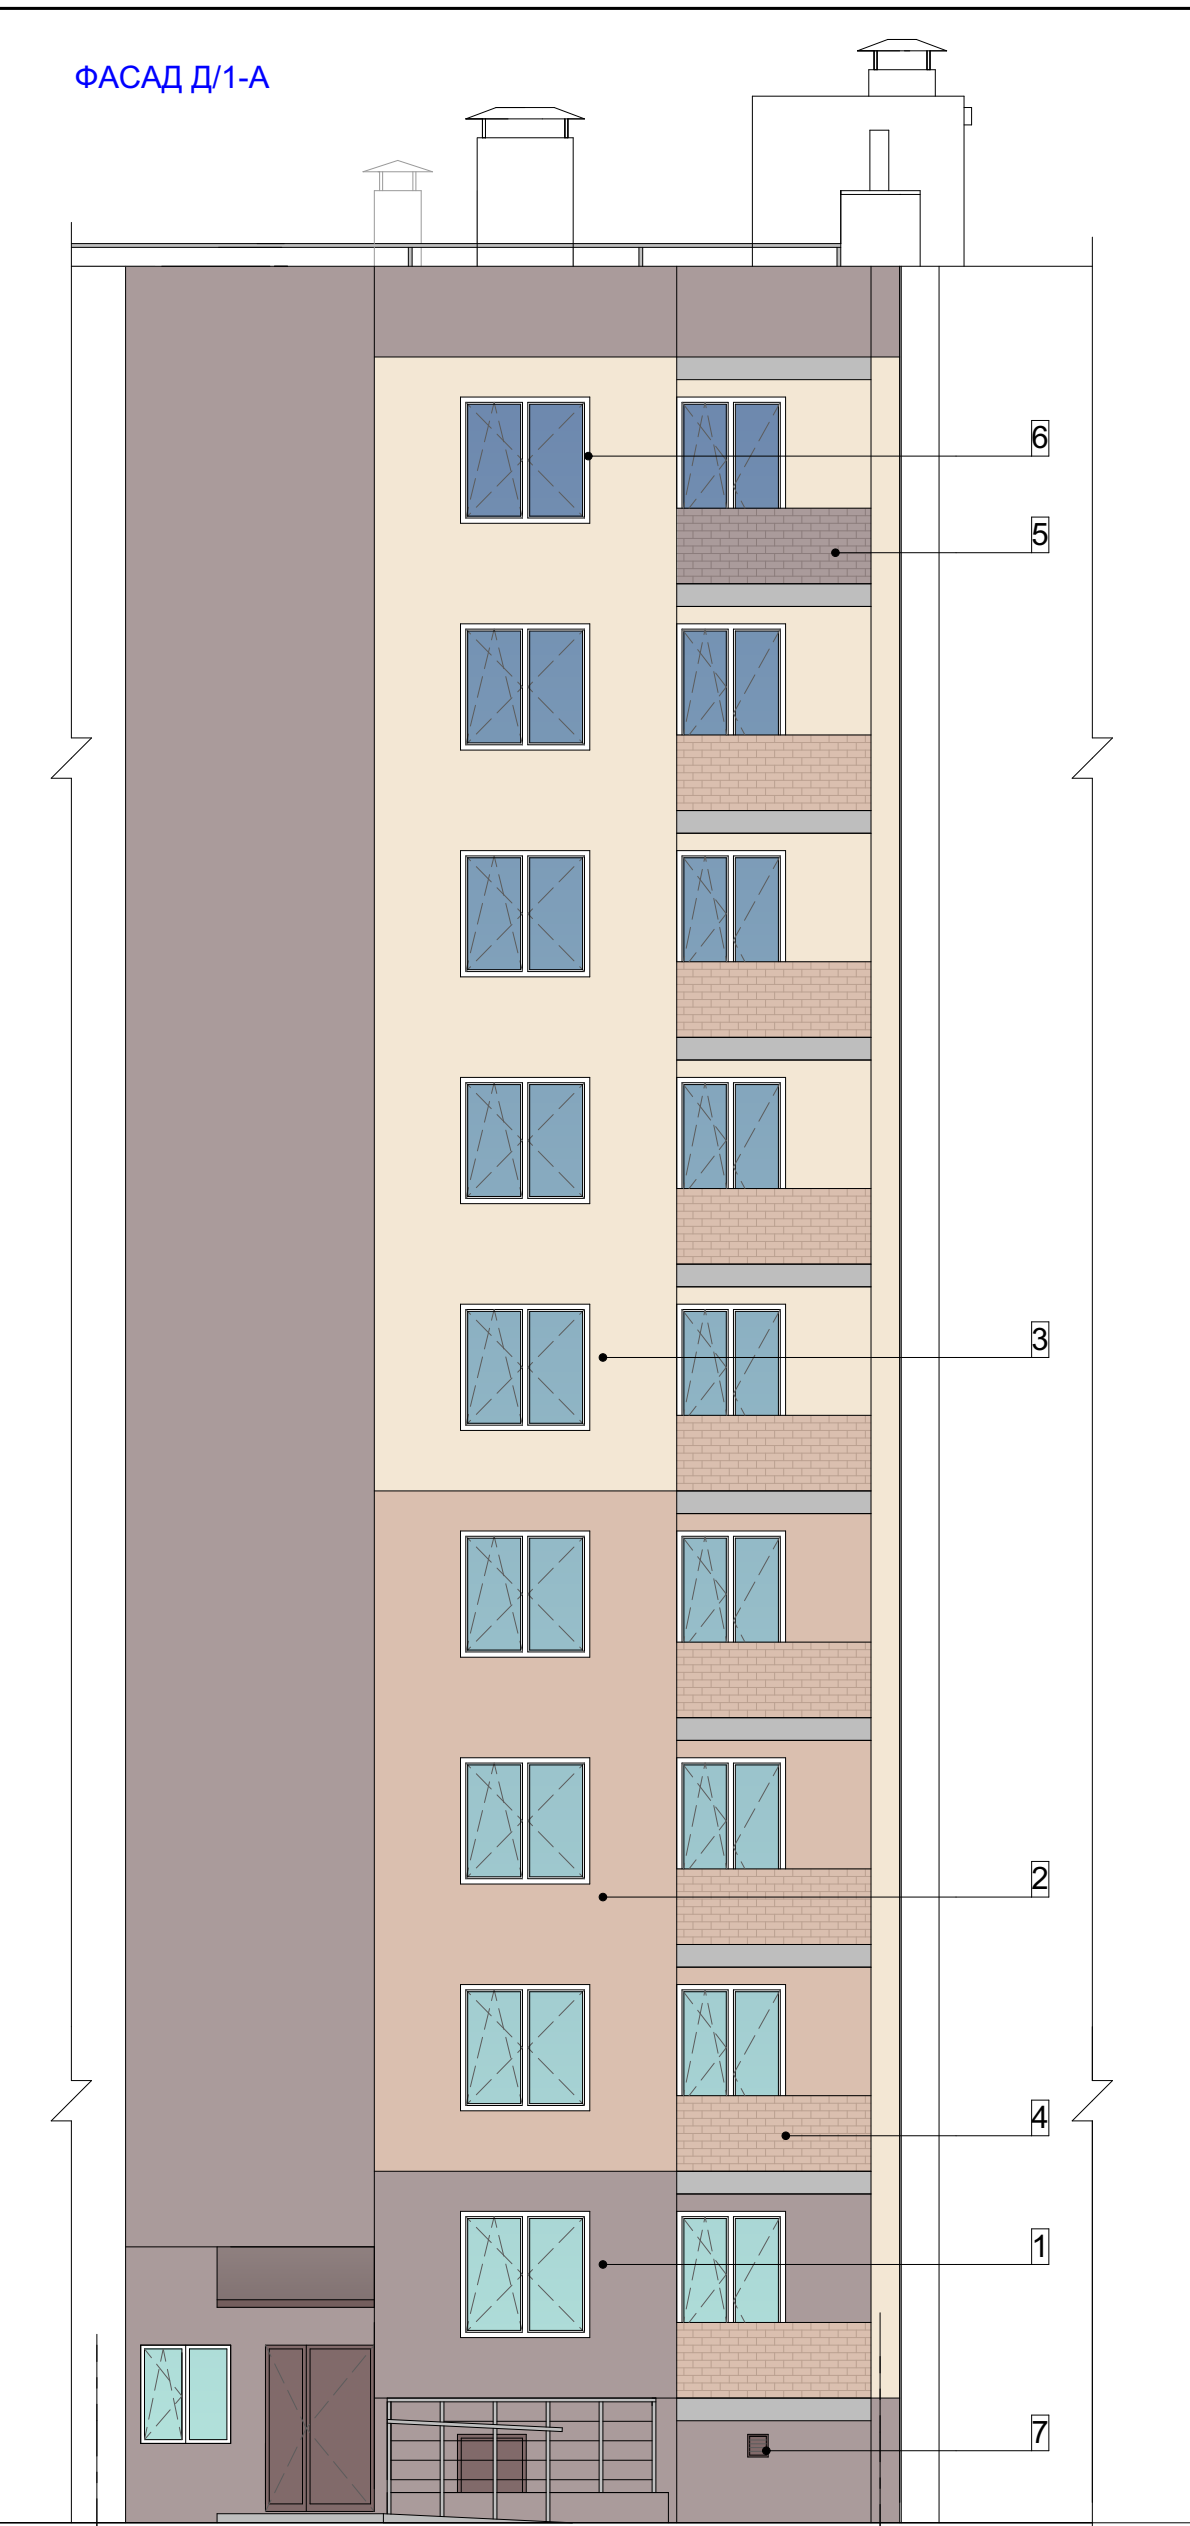

29

22

11

1

Д/1

А

15 020

23 970

19 900

10 360

СОГЛАСОВАНО:

Инв. N подл.

Подпись и дата

Взамен инв. N

						85/20.4-AP				
						Многоквартирный жилой дом (стр.1(3 этап)) с инженерными коммуникациями на земельном участке с кадастровым номером 76:17:107101:13478 по адресу: Ярославская область, Ярославский район, Пестрецовский с/о,п.Красный Бор				
Изм.	Кол.	Лист	Надок.	Подпись	Дата	Архитектурные решения	Стадия	Лист	Листов	
ГИП		Р.И.Кузнецова					П	13		
Архитектор		Ю.И.Рейю								
						Фасад 29-1, Д/1-А. Цветовое решение	ООО "РИККОМ"			

ФАСАД 1-22




ФАСАД А-Р/1



СОГЛАСОВАНО:					
Инв. N подл.	Подпись и дата	Взамен инв. N			

							85/20.4-AP			
							Многоквартирный жилой дом (стр.1(3 этап)) с инженерными коммуникациями на земельном участке с кадастровым номером 76:17:107101:13478 по адресу: Ярославская область, Ярославский район, Пестрецовский с/о,п.Красный Бор			
Изм.	Кол.	Лист	Надок.	Подпись	Дата	Архитектурные решения		Стадия	Лист	Листов
ГИП		Р.И.Кузнецова						П	14	
Архитектор		Ю.И.Рейю		<i>Рейю</i>		Фасад 1-22, А-Р/1. Цветовое решение		ООО "РИККОМ"		

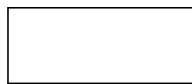

Таблица образцов колеров				
№ образца колера	Образец колера	Наименование цвета	Состав колера	Примечание
1		"Коричневый"	№ 8016 по кат-гу RAL (classic)	
2		"Бежево-красный"	№ 3012 по кат-гу RAL (classic)	
3		"Слоновая кость"	№ 1015 по кат-гу RAL (classic)	
4		"Сафари"	«Норский керамический завод»	
6		"Белый"	№ 9010 по кат-гу RAL (classic)	
7		"Коричневый"	№ 8015 по кат-гу RAL (classic)	

Цветовая отделка фасадов

№ эл-ов фасада	Наименование элементов фасада	№№ колера по табл. образцов колеров	Материал отделки	Примечание
1, 2, 3, 4, 5	Стены	1, 2, 3	Декоративная штукатурка	
		4	Облицовочный кирпич ГОСТ 530-2012	
4	Окна, витражи, остеклённые двери	6	ПВХ профиль	
5	Двери наружные металлические	7	Сталь / порошковая окраска по RAL	

Общие указания:


1. Цветовое решение фасадов разработано с учетом объемно-планировочных решений, климатических и географических особенностей, и в соответствии с действующими нормами и правилами, государственными стандартами на краски, лаки, вспомогательные и облицовочные материалы для строительных работ.

2. Все металлические изделия окрасить эмалью для наружных работ.

3. Все отступления от колеров, приведенных в паспорте, должны быть согласованы с авторским надзором.

							85/20.4-AP
							Многоквартирный жилой дом (стр.1(3 этап)) с инженерными коммуникациями на земельном участке с кадастровым номером 76:17:107101:13478 по адресу: Ярославская область, Ярославский район, Пестрецовский с/о,п.Красный Бор
Изм.	Кол.	Лист	№ док.	Подпись	Дата		
ГИП		Р.И.Кузнецова				Архитектурные решения	Стадия П
Архитектор		Ю.И.Рейю		<i>Рейю</i>			
						ООО "РИККОМ"	

План на отм. -2.000

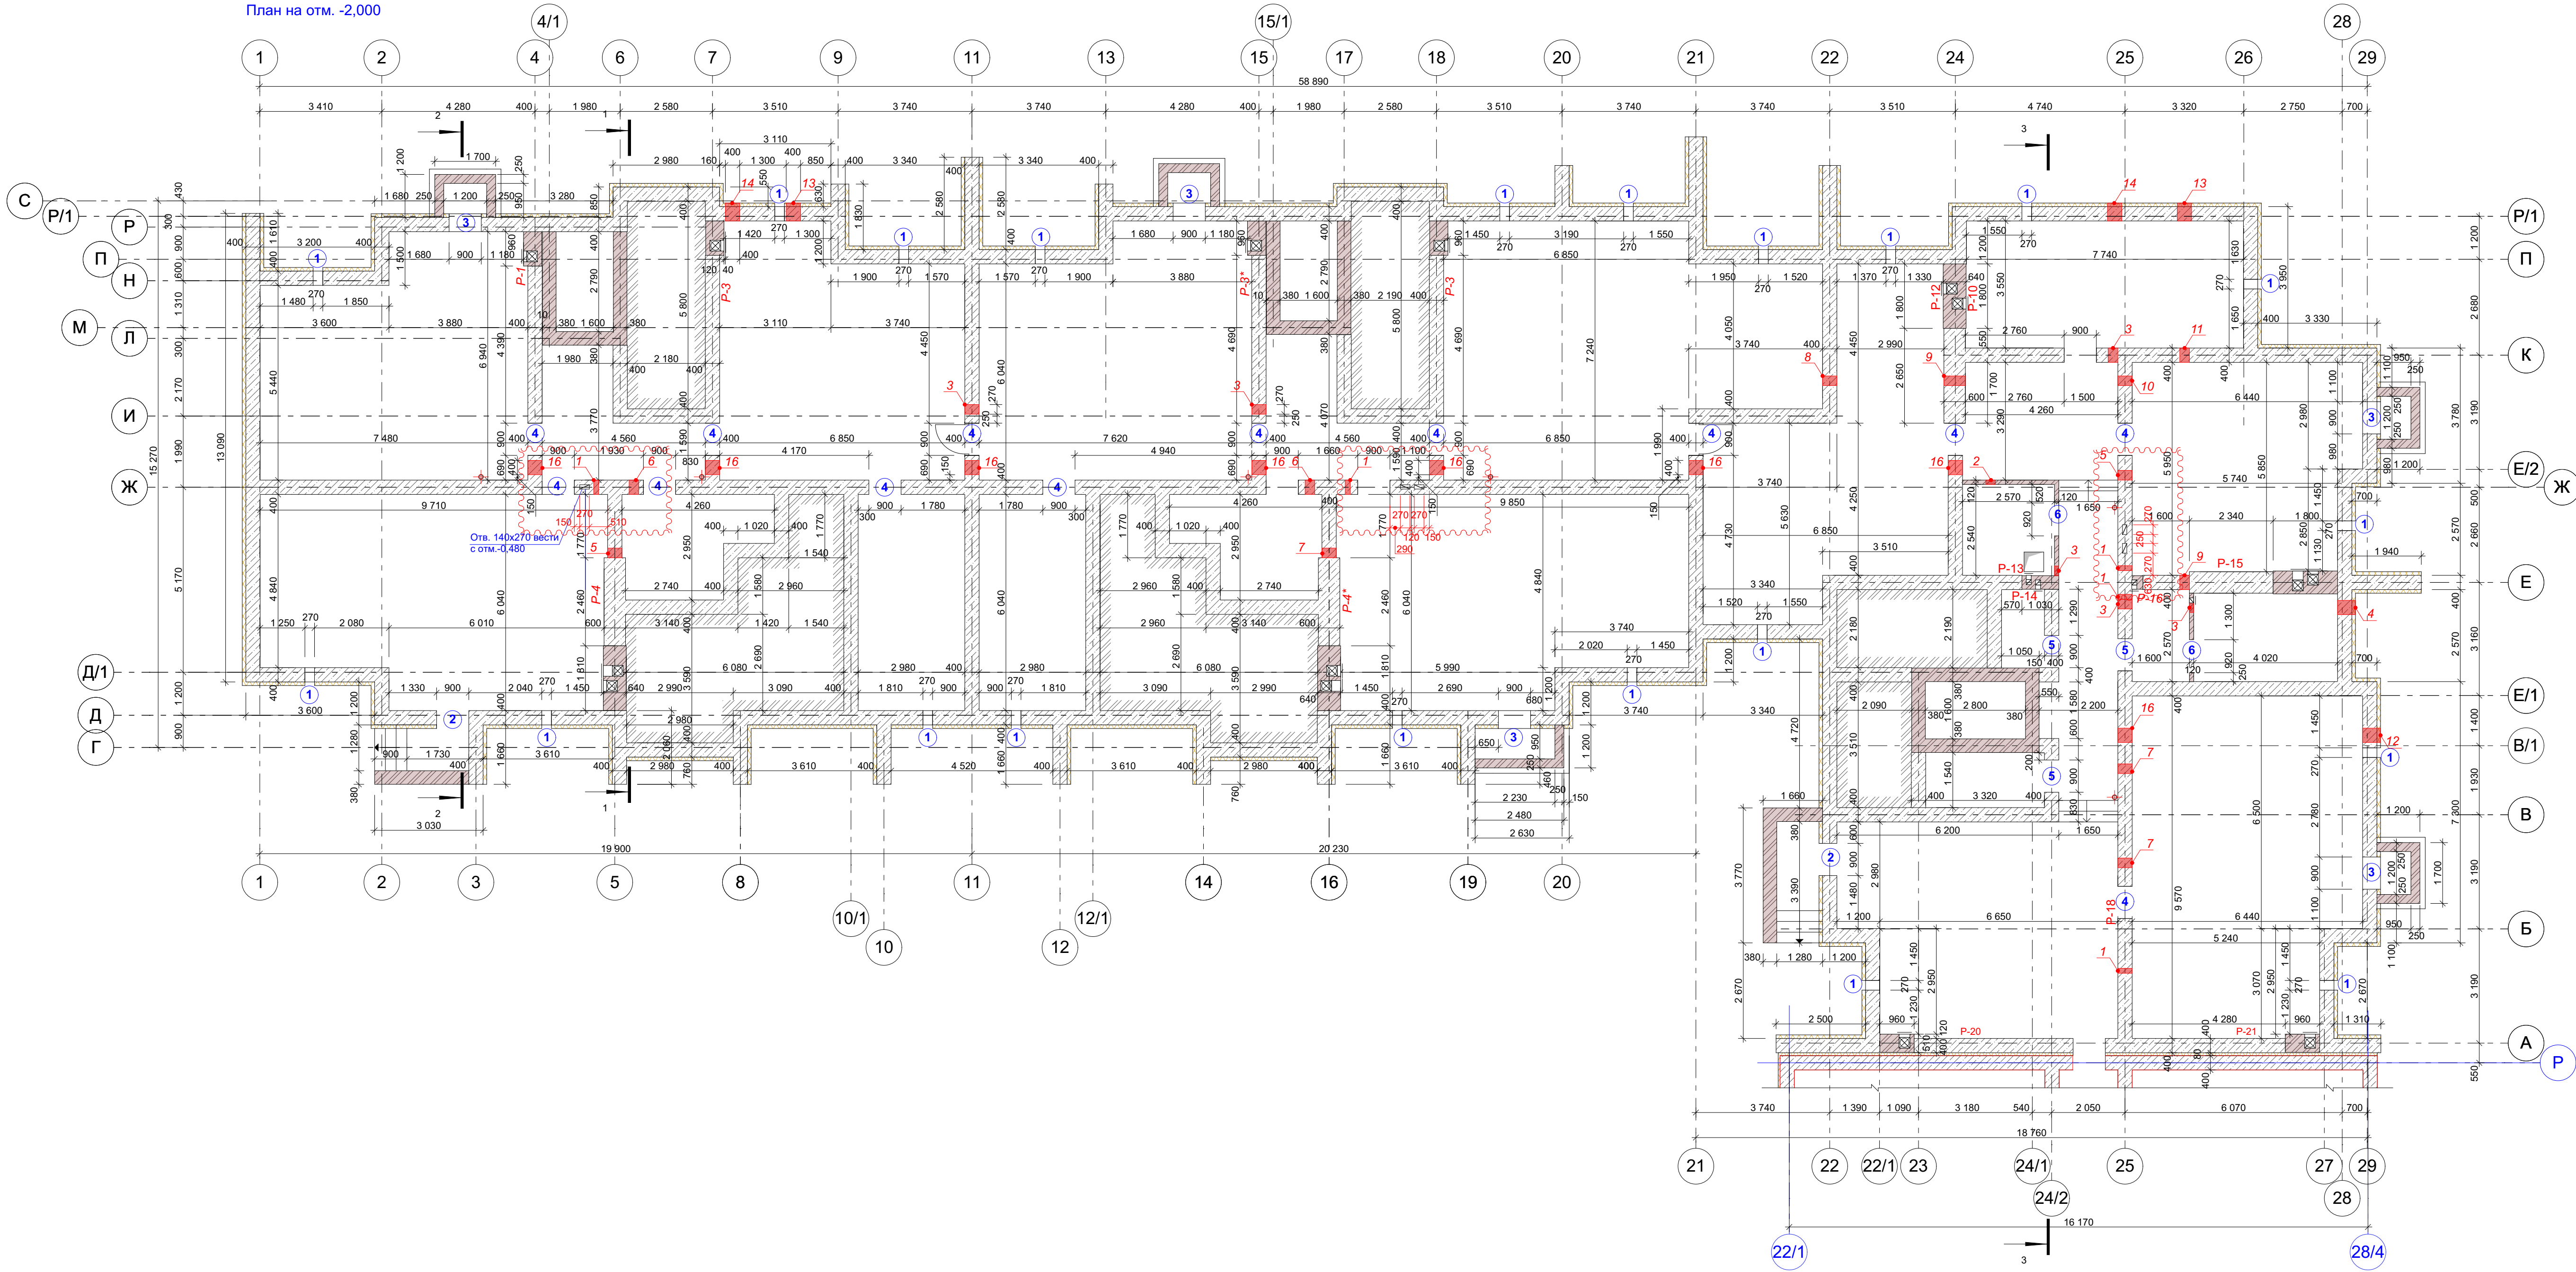

Ведомость отверстий

Марка, Поз.	Размеры отверстий, мм	Отметка низа отверстия	Примечание
1	140x150	-0,775	В
2	270x225	-0,825	В
3	270x225	-0,975	ВК
4	400x400	-4,200	В
5	270x225	-0,900	К
6	270x375	-0,975	ВК
7	270x225	-0,850	К
8	270x225	-1,125	К
9	270x225	-1,200	К
10	270x225	-1,275	К
11	270x225	-1,350	К
12	400x400	-1,800	ЗО
13	400x400	-3,000	К
14	400x400	-3,000	К
16	400x225	-0,600	ЗО


Ведомость проемов

Марка, Поз.	Размеры проема, мм	Отметка низа проема
1	270x300	-0,780
2	900x1 520	-2,000
3	900x1 200	-1,680
4	900x1 520	-2,000
5	900x2 100	-2,600
6	920x2 100	-2,600

Примечание:


1. Общие данные см.л.1

Условные обозначения стен и перегородок

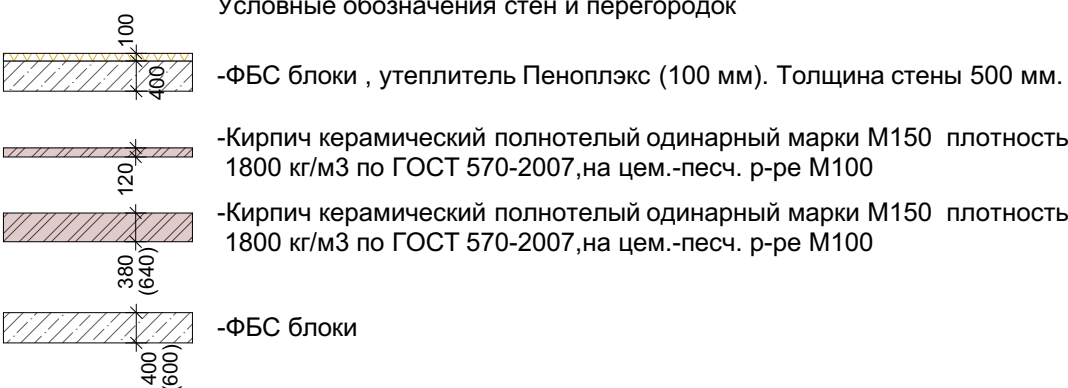


Примечание:
1. В местах пересечения стен заложить арматурные кладочные сетки через 300мм по высоте из d4BP-I, шаг 50x50мм.
2. Под опорами перемычек укладывать арматурные сетки (размер 360x1000) по 2шт. с каждой стороны проема. Шаг сеток 150мм.
4. В местах пересечения сеток с вентилялами и газоходами, сетки вырезать по месту.
5. Выполняя кладку, необходимо выполнить арматурные пояса.
6. Развертки вентилялов см.листы ...
7. Общие указания по кладке, ведомость перемычек см. раздел КР

85/20.4-AP					
Многоквартирный жилой дом (стр.1(3 этап)) с инженерными коммуникациями на земельном участке с кадастровым номером 76:17:107101:13478 по адресу: Ярославская область, Ярославский район, Пестрецовский с/о.п.Красный Бор					
Изм.	Кол.	Лист	Челок	Подпись	Дата
ГИП	Р.И.Кузнецова				
Архитектор	Ю.И.Рейко				
Архитектурные решения			Стация	Лист	Листов
			П	16	
Кладочный план техподполья			ООО "РИКОМ"		

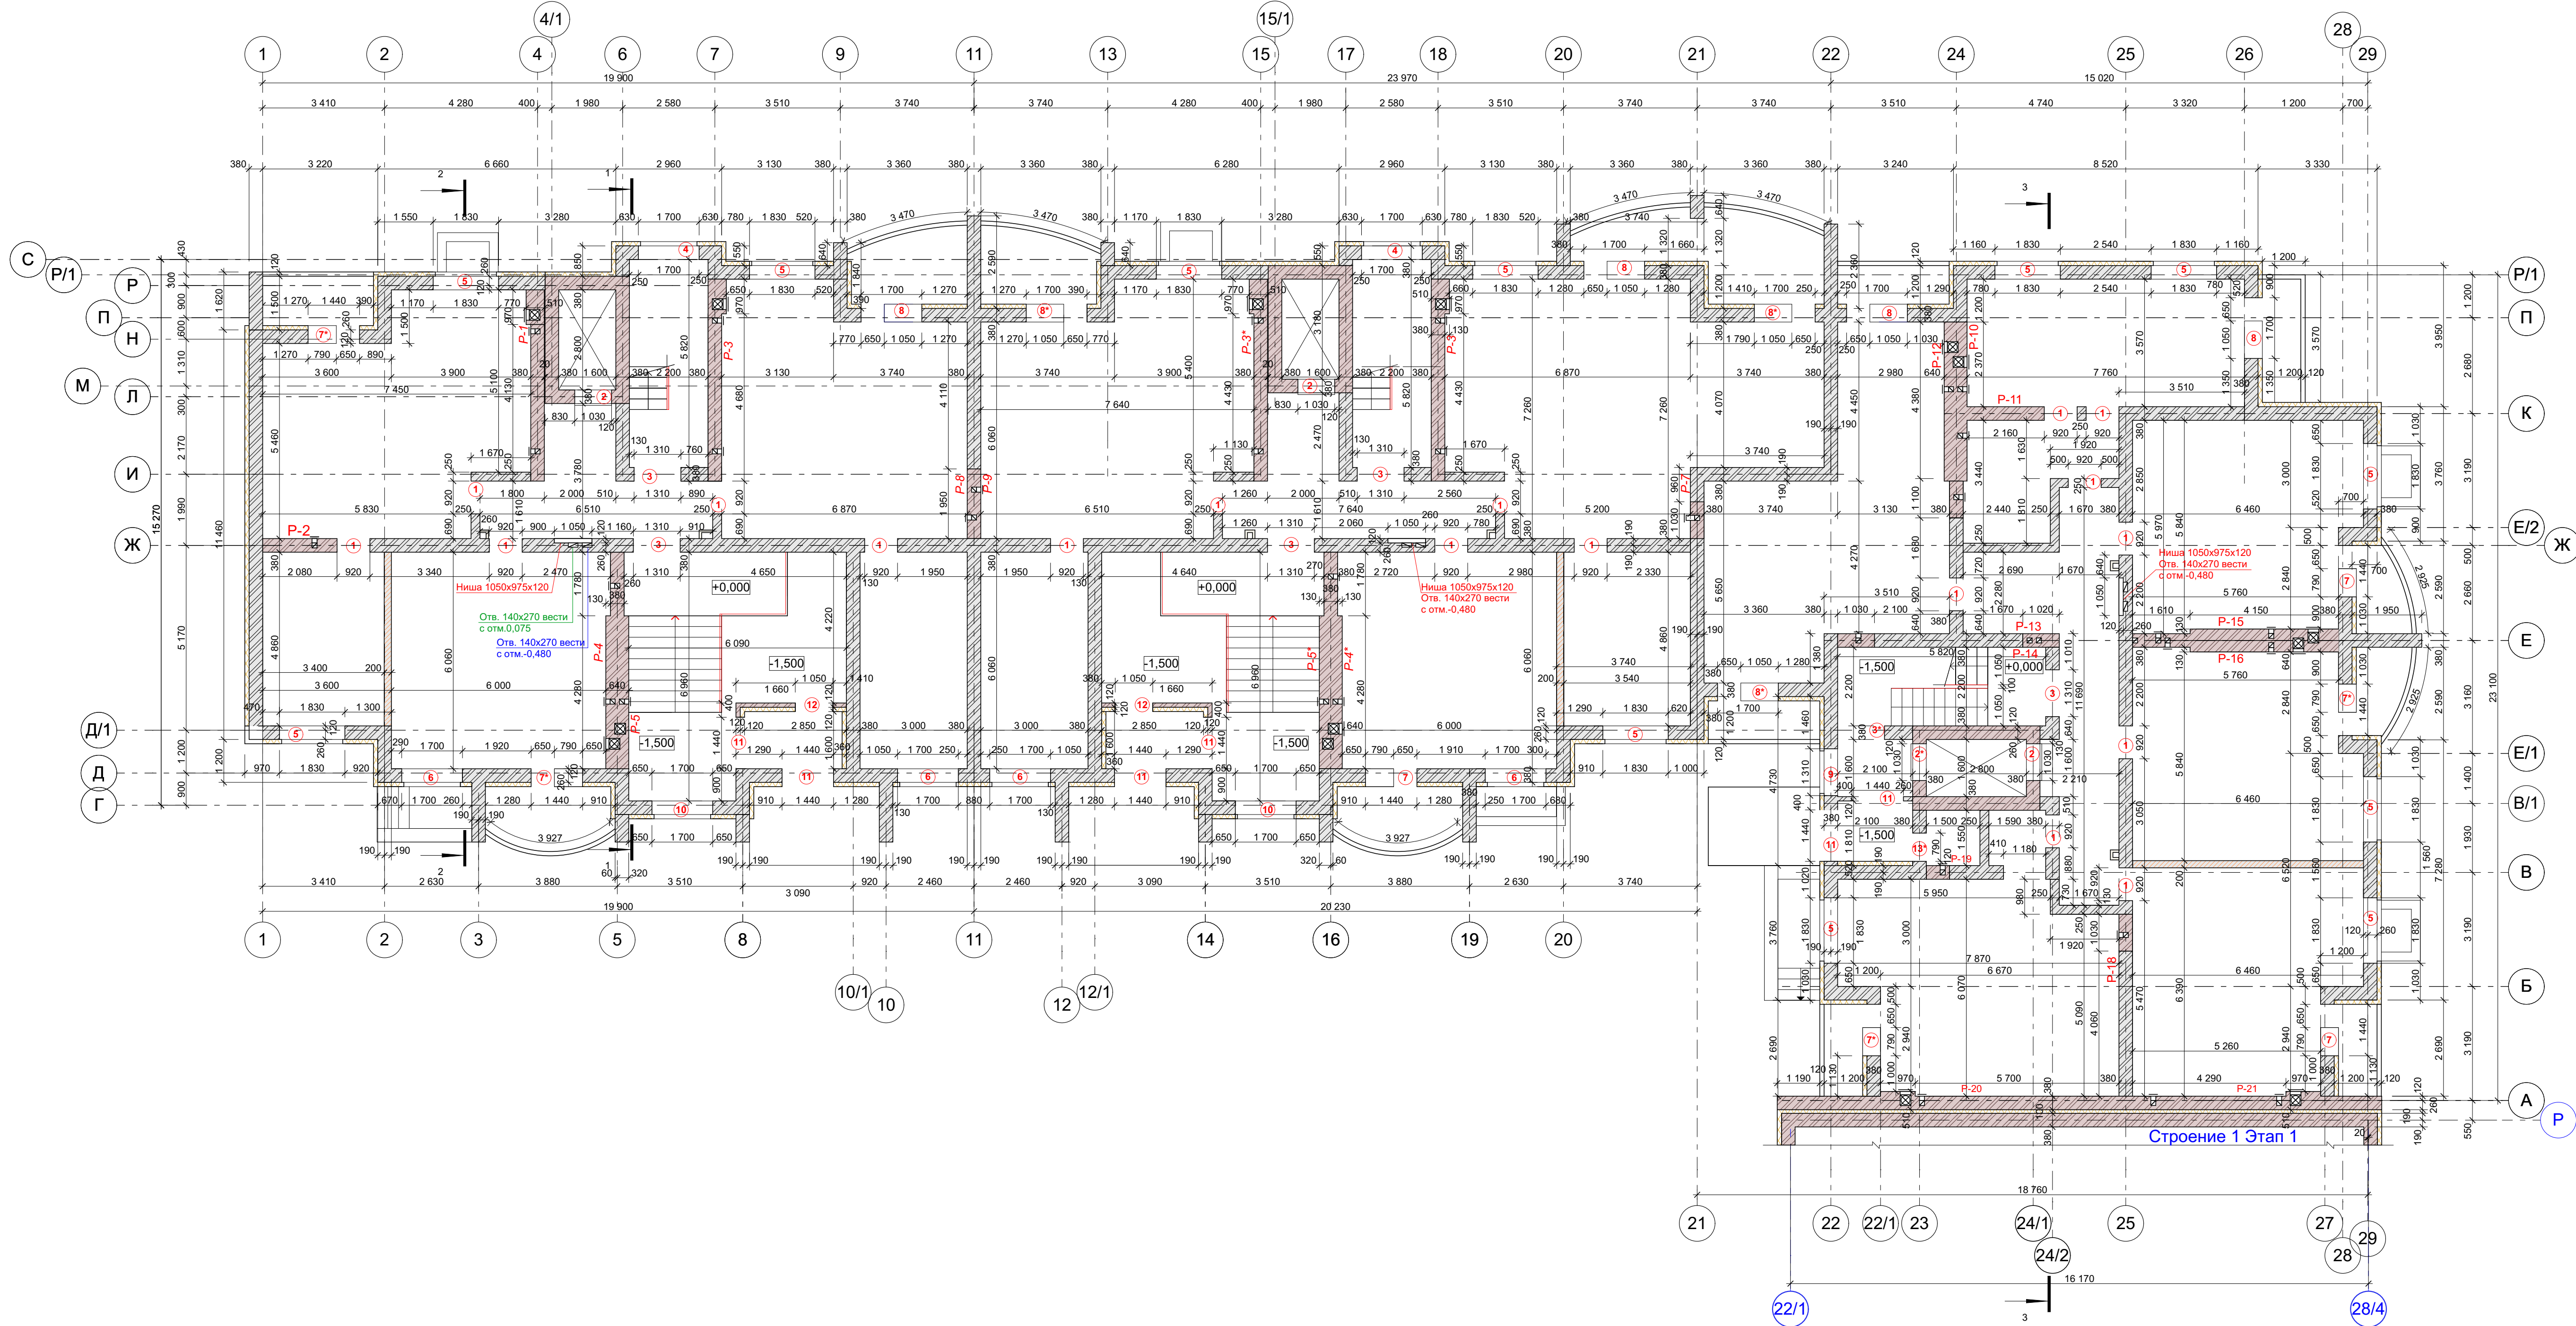

Эскизы проемов





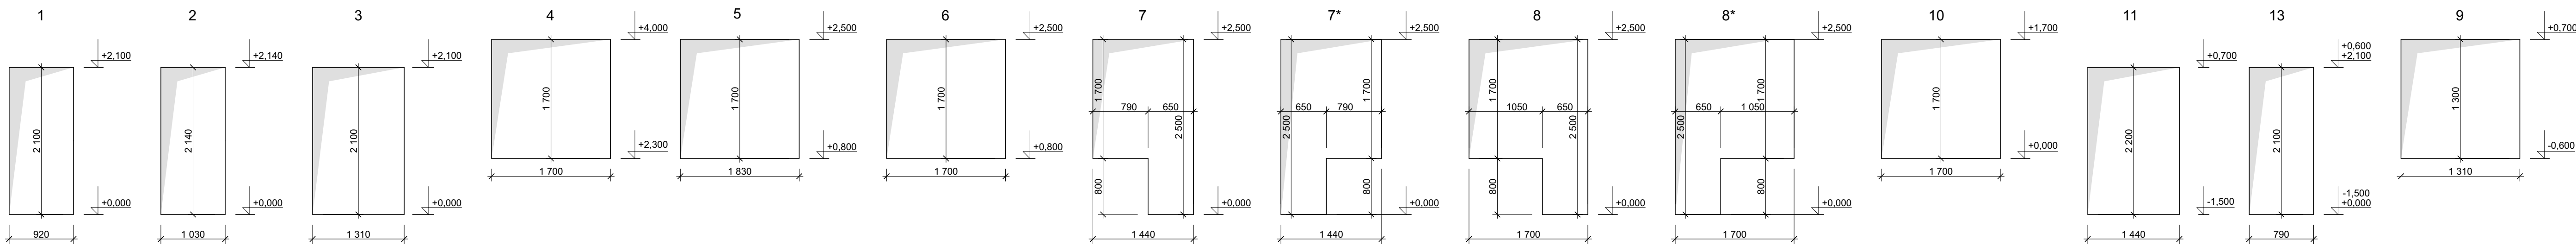


Условные обозначения стен и перегородок


- Камень рядовой, размером 250мм x120мм x 140мм, формата 2,1 НФ, марки по прочности 150, класса средней плотности 2,0, марки по морозостойкости F35 по ГОСТ 530-2012 (КМ-р-пу 250х120х140/2,1НФ/150/2,0/35/ГОСТ 530-2012) на ЦПР М100. Толщина стены 380 (250) мм. (Камень керамический пористый - завода НКЗ или аналог)
- Камень рядовой, размером 250мм x120мм x 140мм, формата 2,1 НФ, марки по прочности 150, класса средней плотности 2,0, марки по морозостойкости F35 по ГОСТ 530-2012 (КМ-р-пу 250х120х140/2,1НФ/150/2,0/35/ГОСТ 530-2012) на ЦПР М100 (Камень керамический пористый - завода НКЗ или аналог), с наружной отделкой по системе "Caratrest WDV/S-A" (или аналог)
- Кирпич рядовой, полнотелый, размером 250мм x120мм x 65мм, формата 1 НФ, марки по прочности 150, класса средней плотности 2,0, марки по морозостойкости F35 по ГОСТ530-2012 (КР-р-по 250ммx120ммx65мм/1НФ/150/2,0/35/ГОСТ 530-2012) на ЦПР М100
- Межквартирные перегородки: крупноформатные поризованные блоки POROTHERM20 (400ммx200ммx219мм) М100, на цем.-песч. р-ре М100

Марка, Поз.ц.	Размеры проема, мм	Отметка низа проема
1	920x2 100	+0,000
2/2*	1 030x2 140	+0,000/-1,500
3/3*	1 310x2 100	+0,000/-1,500
4	1 700x1 700	+2,300
5	1 830x1 700	+0,800
6	1 700x1 700	+0,800
7/7*	1 440x2 500	+0,000
8/8*	1 700x2 500	+0,000/-1,500
10	1 700x1 700	+0,000
11	1 440x2 200	-1,500
12	1 050x2 100	-1,500
13/13*	790x2 100	+0,000/-1,500
9	1310x1 300	-0,600

Примечание:					
1. В местах пересечения стен заложить арматурные кладочные сетки через 300мм по высоте из d4BP-I, шаг 50х50мм.					
2. Под опорами перемычек укладывать арматурные сетки (размер 360х1000) по 2шт. с каждой стороны проема. Шаг сеток 150мм.					
3. Балконные сетки укладывать через 300мм по высоте ограждения с заведением на 250мм в наружные стены.					
4. В местах пересечения сеток с вентиляциями и газоходами, сетки вырезать по месту.					
5. Выполнять кладку, необходимо выполнить арматурные пояса.					
6. Развертки вентилялов см.листы ...					
7. Общие указания по кладке, ведомость перемычек см. раздел КР					
85/20.4-АР					
Многоквартирный жилой дом (стр.1(3 этап)) с инженерными коммуникациями на земельном участке с кадастровым номером 76:17:107101:13478 по адресу: Ярославская область, Ярославский район, Пестрецовский с/о.п.Красный Бор					
Изм.				Архитектурные решения	
Кол.				П	
Лист				17	
Подпись				Листов	
Дата				Листов	
ГИП				Архитектурные решения	
Архитектор				П	
Кладочный план на отм. +0,000 (1:100).				ООО "РИККОМ"	

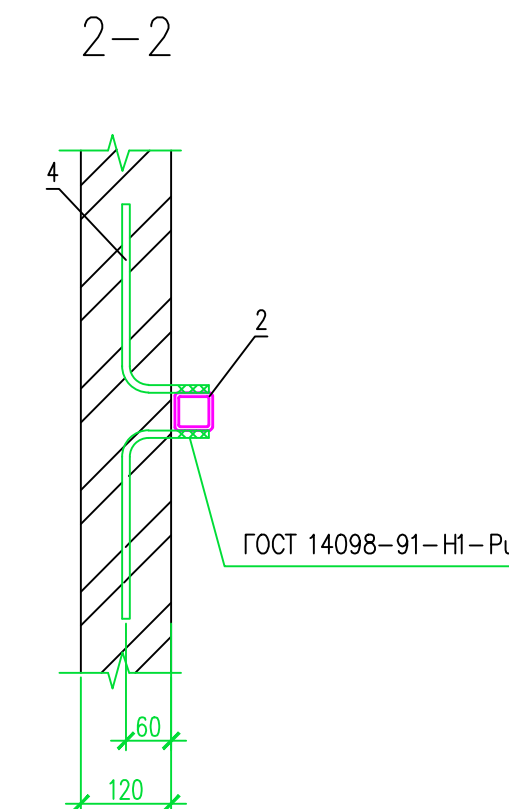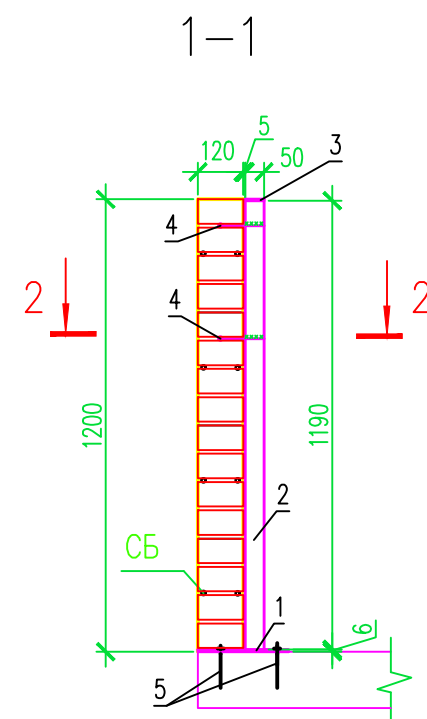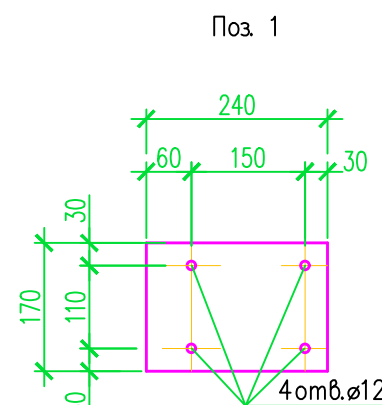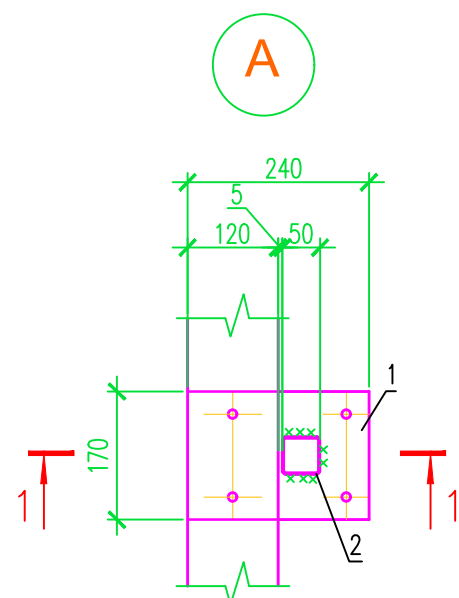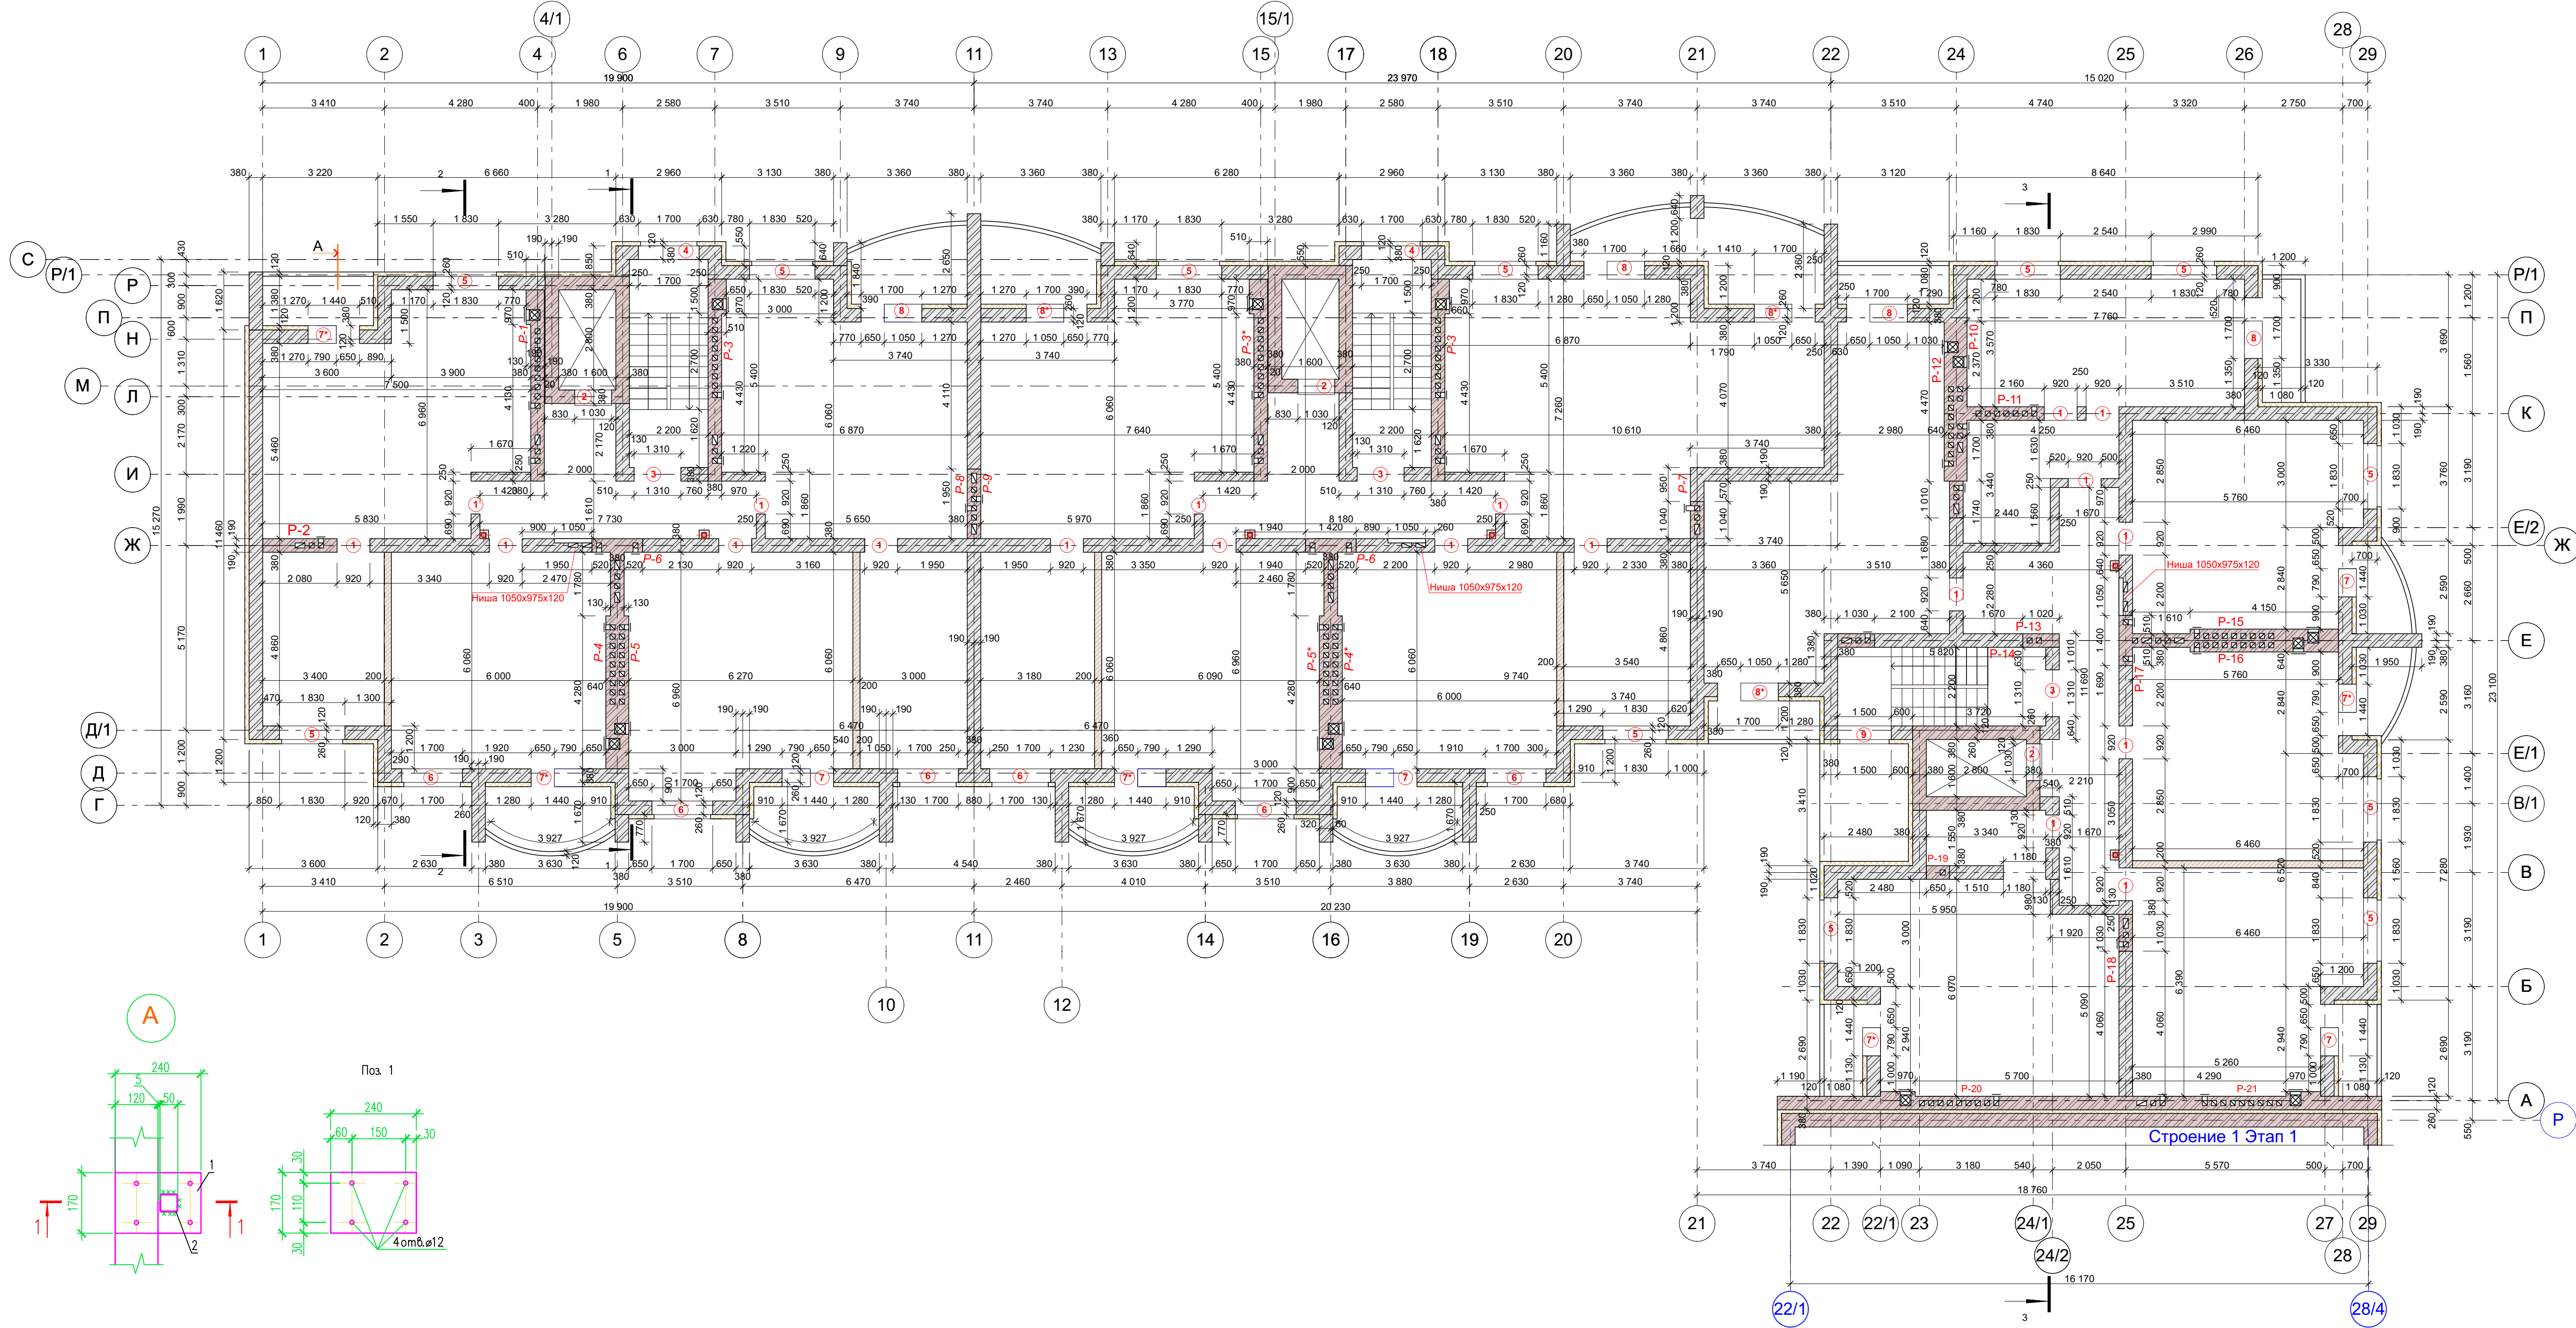

Анкер А-1

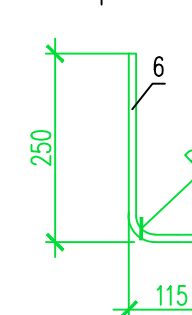

1	2	3	4	5	6	7	7*	8	8*	9
+5,100 +8,100 +11,100 +14,100 +17,100 +20,100 +23,100 +26,100	+3,000 +6,000 +9,000 +12,000 +15,000 +18,000 +21,000 +24,000	+3,000 +6,000 +9,000 +12,000 +15,000 +18,000 +21,000 +24,000	+7,000 +8,500 +10,000 +11,500 +13,000 +14,500 +16,000 +17,500 +19,000 +20,500 +22,000 +23,500 +25,000	+5,300 +8,300 +11,300 +14,300 +17,300 +20,300 +23,300	+3,800 +6,800 +9,800 +12,800 +15,800 +18,800 +21,800 +24,800	+3,000 +6,000 +9,000 +12,000 +15,000 +18,000 +21,000 +24,000	+3,000 +6,000 +9,000 +12,000 +15,000 +18,000 +21,000 +24,000	+3,000 +6,000 +9,000 +12,000 +15,000 +18,000 +21,000 +24,000	+3,000 +6,000 +9,000 +12,000 +15,000 +18,000 +21,000 +24,000	+5,300 +8,300 +11,300 +14,300 +17,300 +20,300 +23,300

Эскизы проемов

Спецификация на узел А

Поз.	Обозначение	Наименование	Кол.	Масса ед., кг	Примечание
1	ГОСТ 19903-74*	— 6х170 L=240	1	1,92	C245
2	ГОСТ 30245-2003	□ 50х5 L=1190	1	7,81	
3	ГОСТ 19903-74*	— 4х50 L=50	1	0,08	C245
4	Данный лист	Анкер А-1	4	0,23	
5	ННП	Анкер-шпилька НСТ М10х20	4		
6	ГОСТ 5781-82*	Анкер А-1 Ø10 А400, L=365	1	0,07	

Условные обозначения стен и перегородок

-Камень рядовой, размером 250мм х120мм х 140мм, формата 2,1 НФ, марки по прочности 150, класса средней плотности 2,0, марки по морозостойкости F35 по ГОСТ 530-2012 (КМ-р-пу 250х120х140/2,1НФ/150/2,0/35/ГОСТ 530-2012) на ЦПР М100. Толщина стены 380 (250) мм. (Камень керамический пористый - завода НКЗ или аналог)

-Камень рядовой, размером 250мм х120мм х 140мм, формата 2,1 НФ, марки по прочности 150, класса средней плотности 2,0, марки по морозостойкости F35 по ГОСТ 530-2012 (КМ-р-пу 250х120х140/2,1НФ/150/2,0/35/ГОСТ 530-2012) на ЦПР М100 (Камень керамический пористый - завода НКЗ или аналог), с наружной отделкой по системе "Сарапест WDV-S-A" (или аналог)

-Кирпич рядовой, полнотелый, размером 250мм х120мм х 65мм, формата 1 НФ, марки по прочности 150, класса средней плотности 2,0, марки по морозостойкости F35 по ГОСТ 530-2012 (КР-р-пу 250ммх120ммх65мм/1НФ/150/2,0/35/ГОСТ 530-2012) на ЦПР М100


-Межквартирные перегородки: крупноформатные поризованные блоки POROTHERM20 (400ммх200ммх219мм) М100, на цем.-песч. р-ре М100

Ведомость проемов



Марка, Поз.	Размеры проема, мм	Отметка низа проема
1	920х2 100	+3,000; +6,000
2	1 030х2 140	+9,000; +12,000
3	1 030х2 100	+15,000; 18,000
7/7*	1 440х2 500	+21,000; 24,000
8/8*	1 700х2 500	
4	1 700х1 700	+5,300; +8,300
9	1 500х1 700	+11,300; 14,300
5	1 830х1 700	+17,300; 20,300
6	1 700х1 700	+23,300

Примечание:					
1. В местах пересечения стен заложить арматурные кладочные сетки через 300мм по высоте из d4BP-I, шаг 50х50мм.					
2. Под опорами перемычек укладывать арматурные сетки (размер 360х1000) по 2шт. с каждой стороны проема. Шаг сеток 150мм.					
3. Балконные сетки укладывать через 300мм по высоте ограждения с заведением на 250мм в наружные стены.					
4. В местах пересечения сеток с вентилялами и газоходами, сетки вырезать по месту.					
5. Выполняя кладку, необходимо выполнить арматурные пояса.					
6. Развертки вентилялов см.листы ...					
7. Общие указания по кладке, ведомость перемычек см. раздел КР					
85/20.4-AP					
Многоквартирный жилой дом (стр.1(3 этап)) с инженерными коммуникациями на земельном участке с кадастровым номером 76:17:107101:13478 по адресу: Ярославская область, Ярославский район, Пестрецовский с/о.п.Красный Бор					
Изм.	Кол.	Лист	Издок	Подпись	Дата
Архитектор	Ю.И.Рейко				
Архитектурные решения				П	18
Кладочный план типового этажа (1:100).				ООО "РИККОМ"	

СОГЛАСОВАНО:					
Взамен инв. №					
Подпись и дата					
Инв. № подл.					

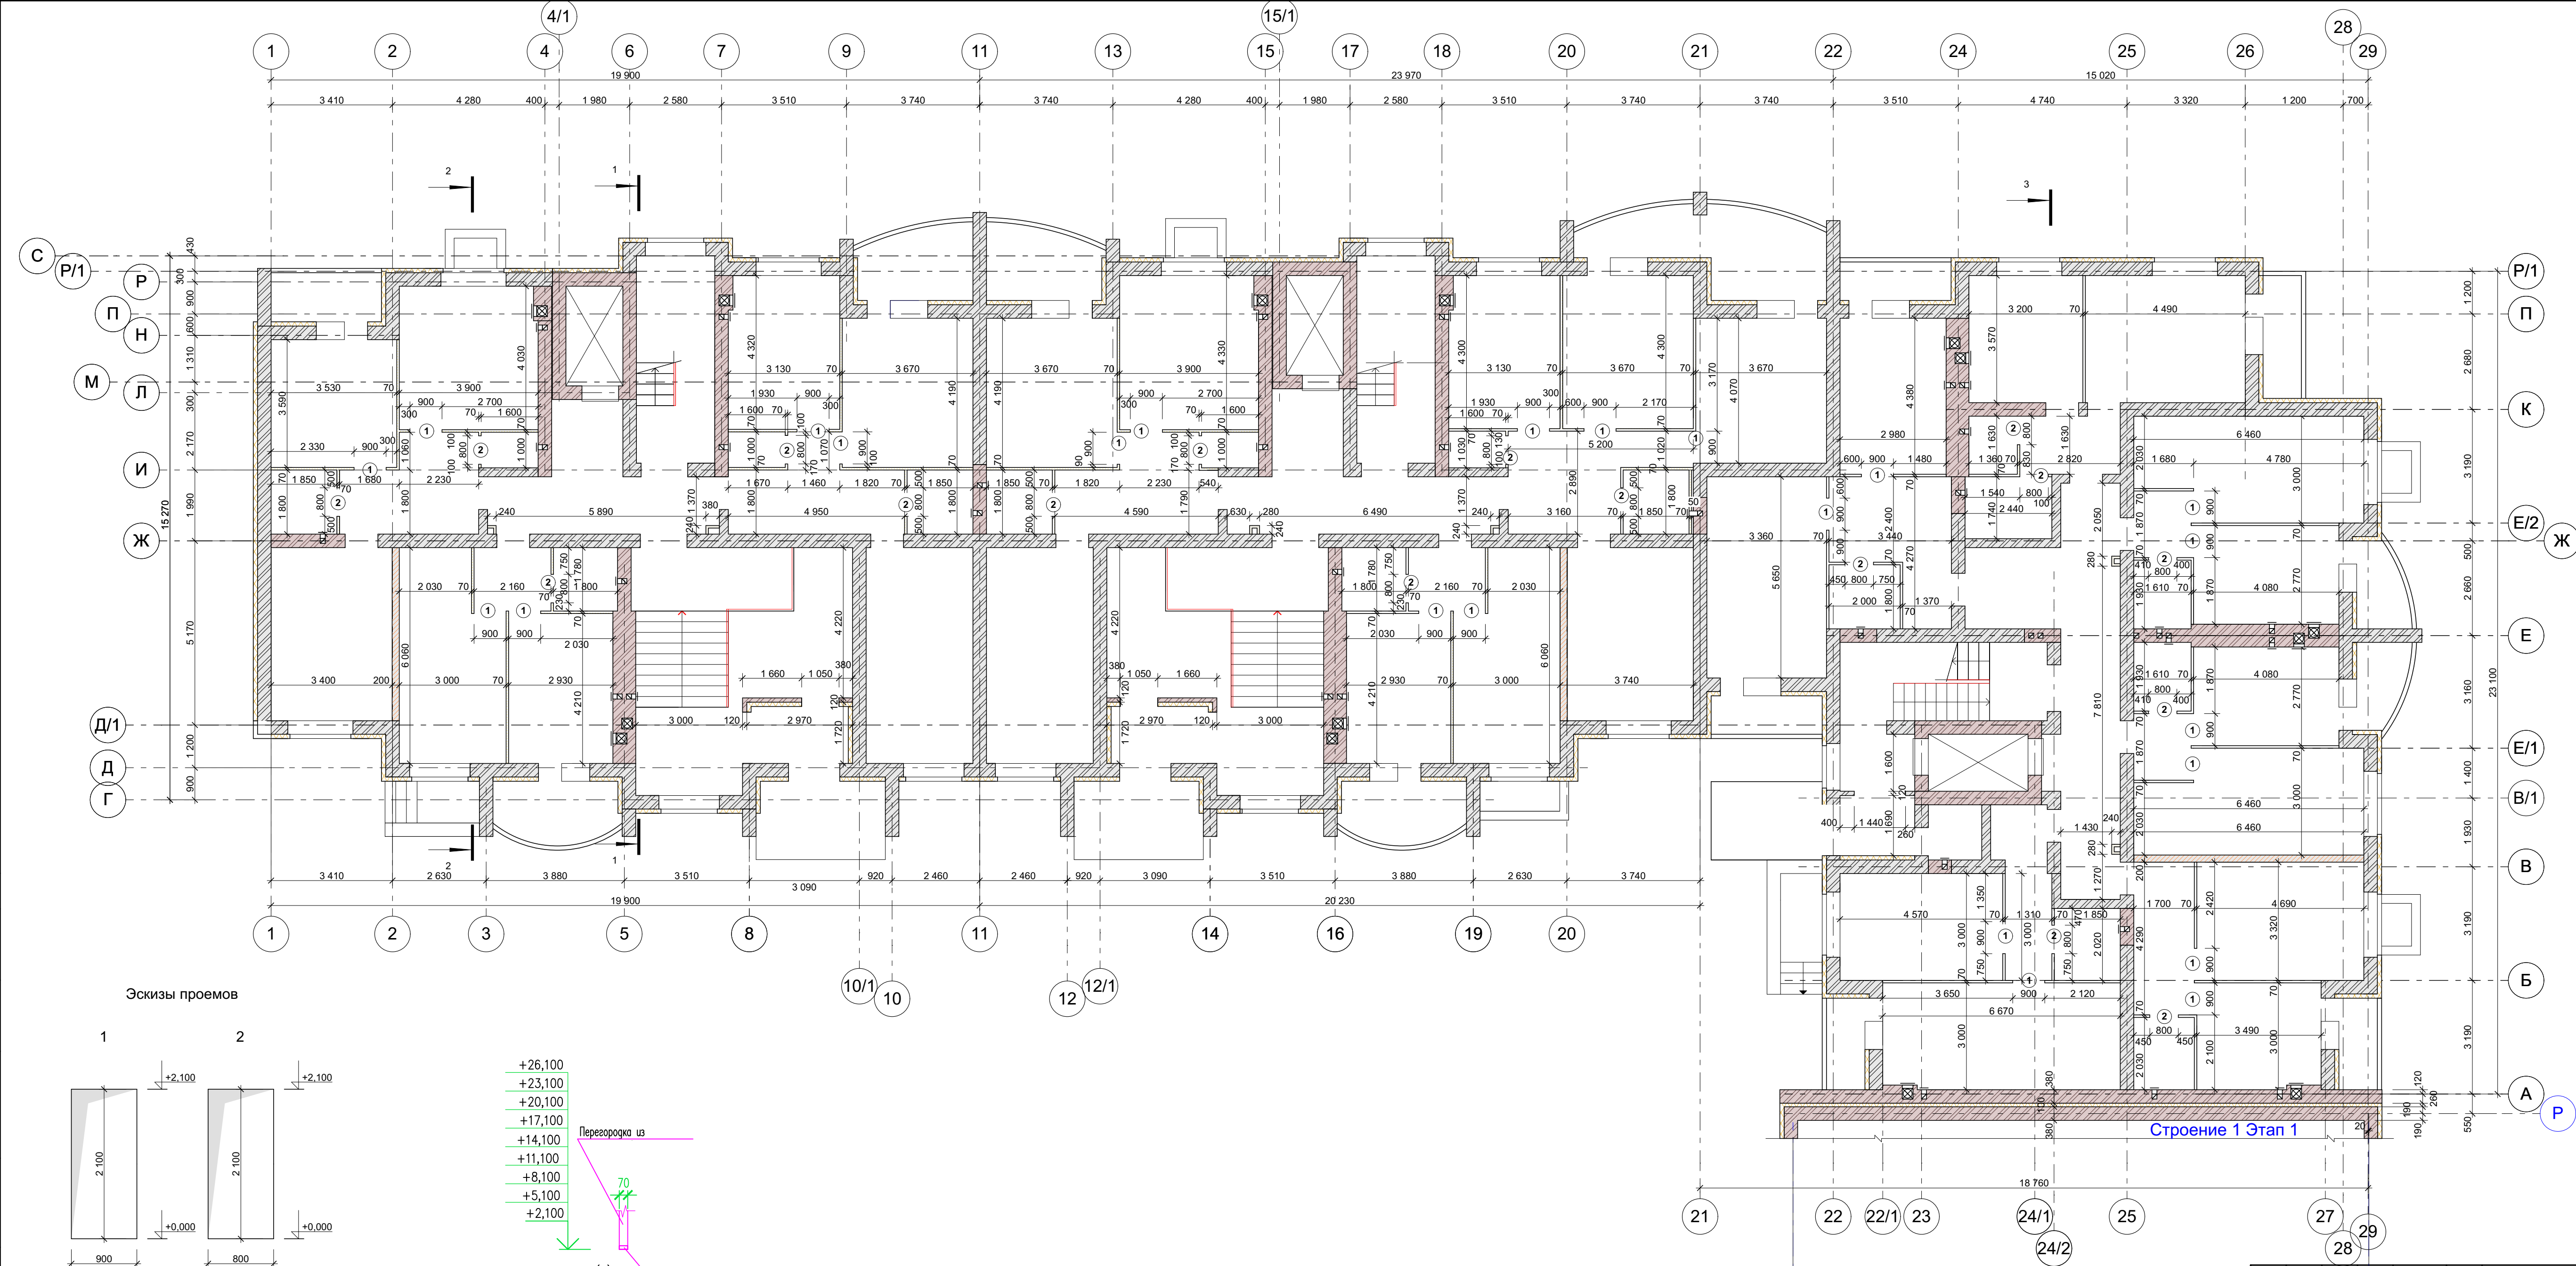

Эскизы проемов

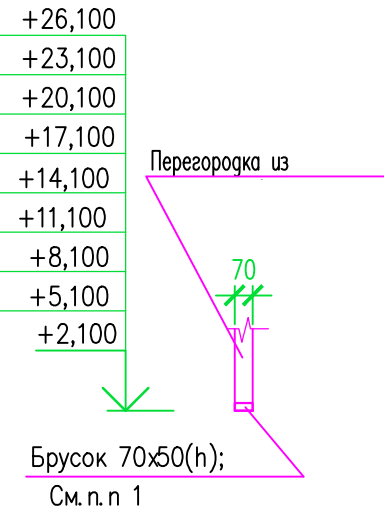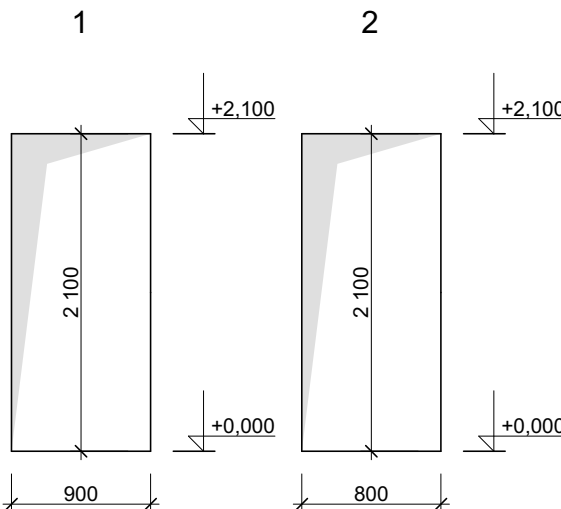


Ведомость проемов

Марка, Поз.ц.	Размеры проема, мм	Отметка низа проема
1	920×2 100	+0,000
2	800×2 100	+0,000


Примечание:

1. Над проемами в перегородках уложить антисептированный брусок 70х50(н) с заведением за края проема на 100мм.

85/20.4-AP					
Многоквартирный жилой дом (стр.1(3 этап)) с инженерными коммуникациями на земельном участке с кадастровым номером 76:17:107101:13478 по адресу: Ярославская область, Ярославский район, Пестрецовский с/о,п.Красный Бор					
Изм.	Кол.	Лист	Надос.	Подпись	Дата
ГИП	Р.И.Кузнецова				
Архитектор	Ю.И.Рейю				
Архитектурные решения				Стадия	Лист
План перегородок на отм. +0,000				П	19
				Листов	
				ООО "РИККОМ"	

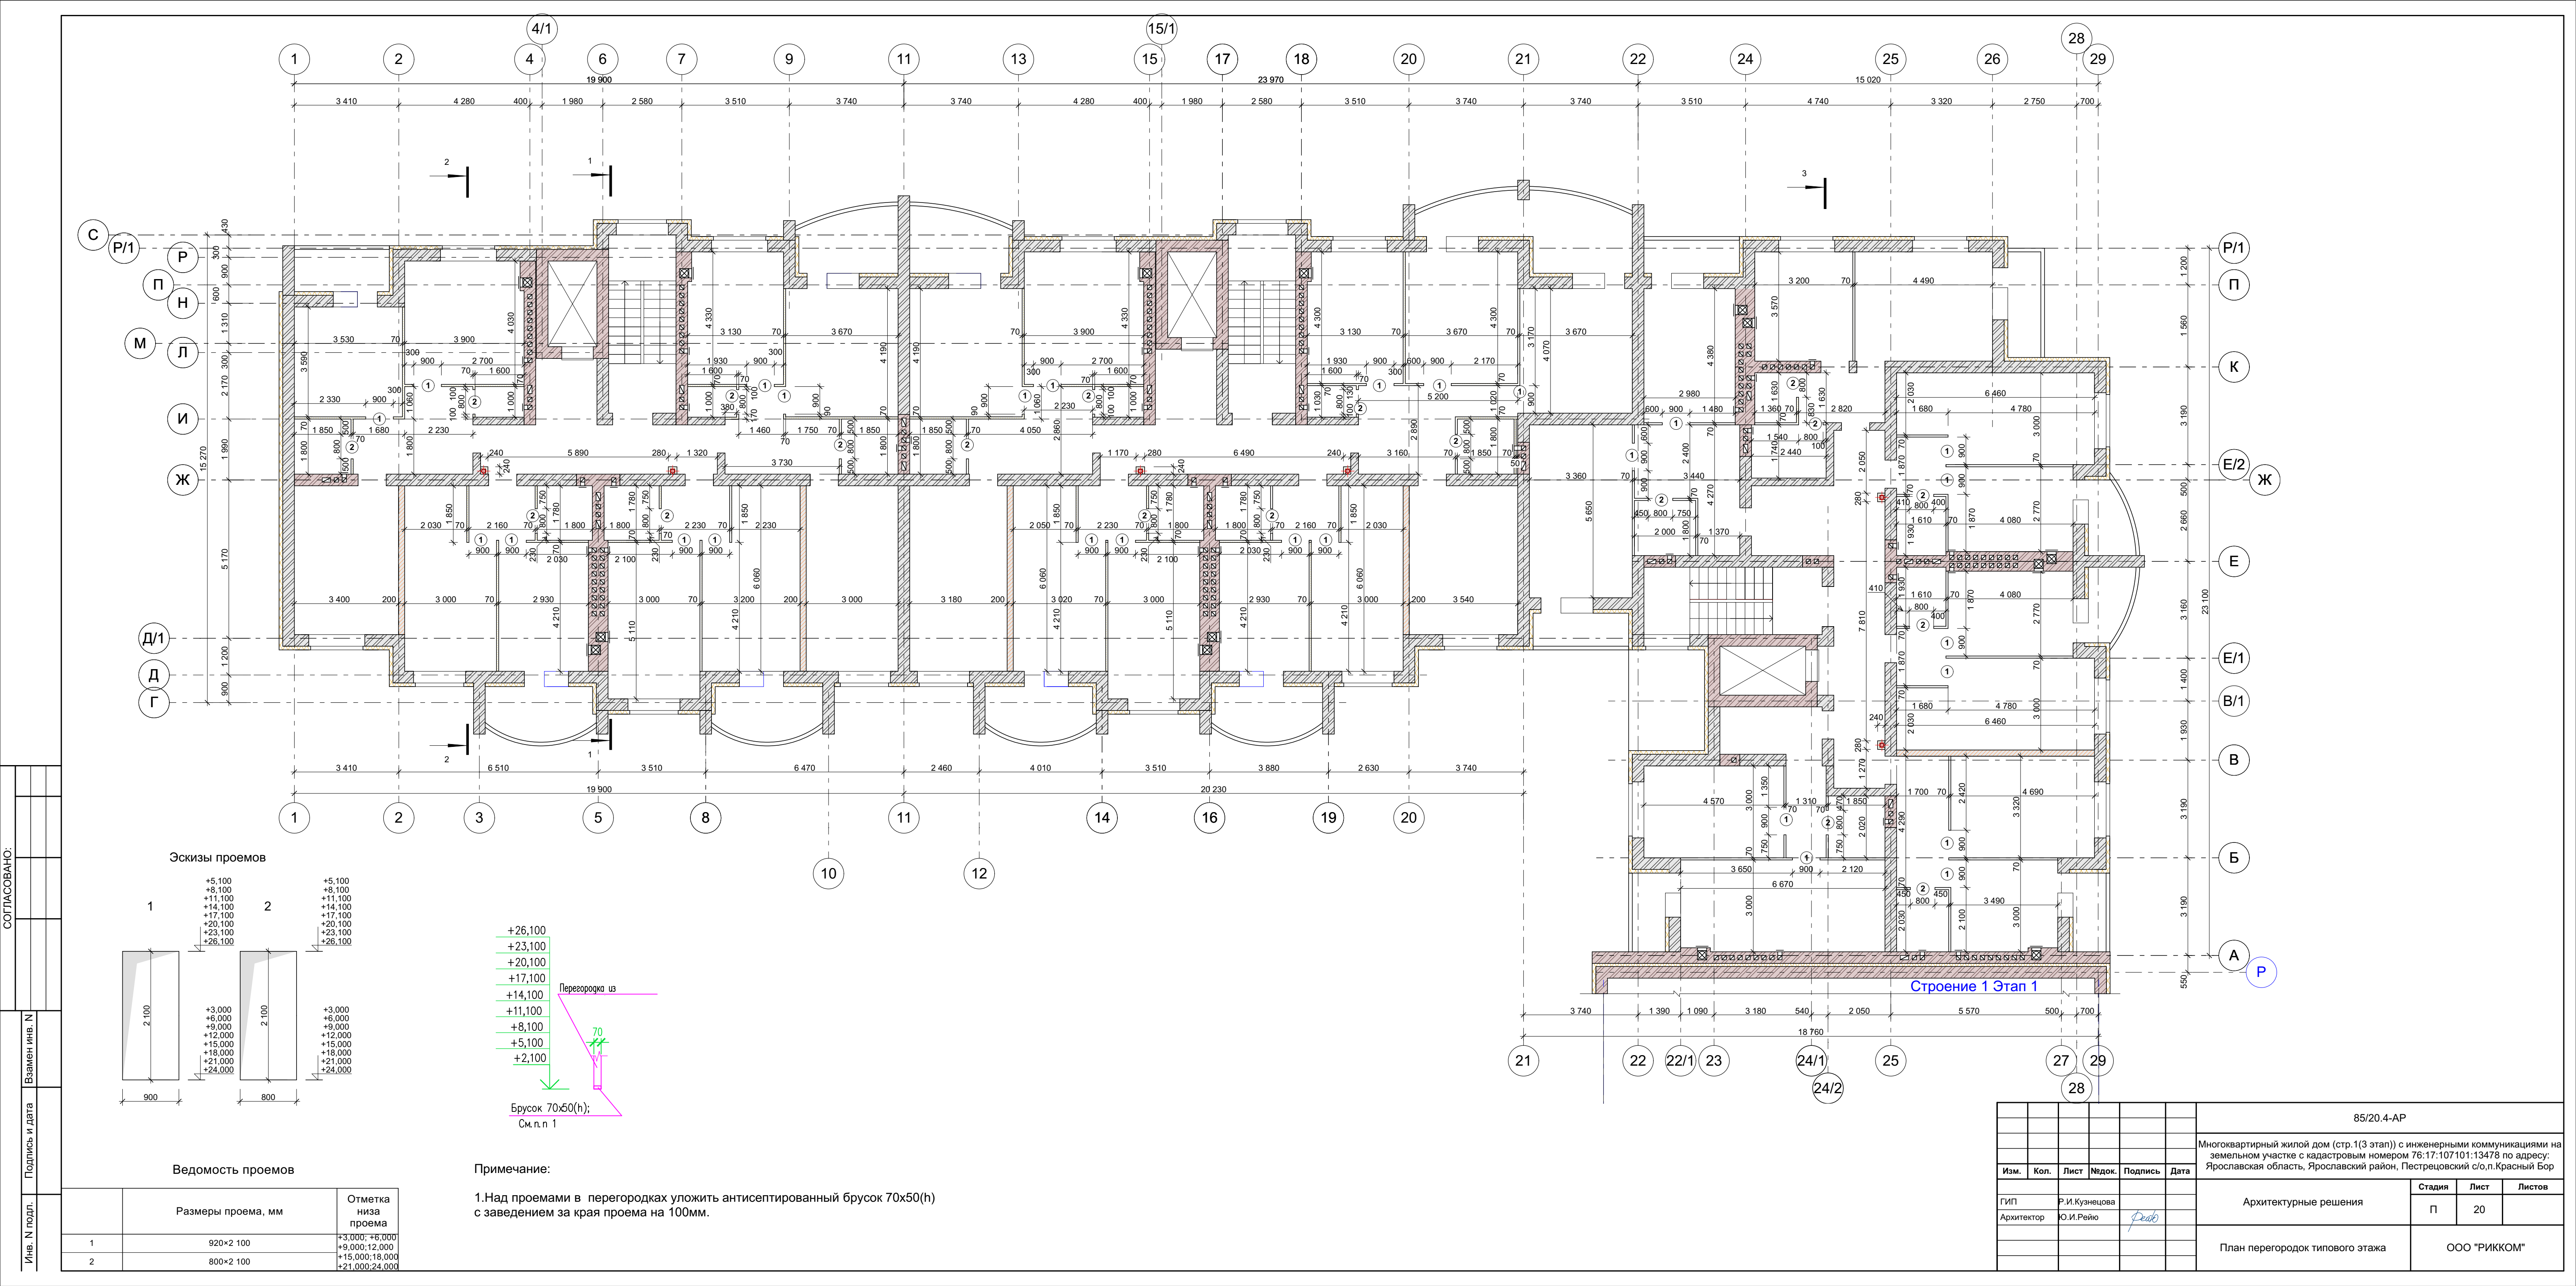

Эскизы проемов

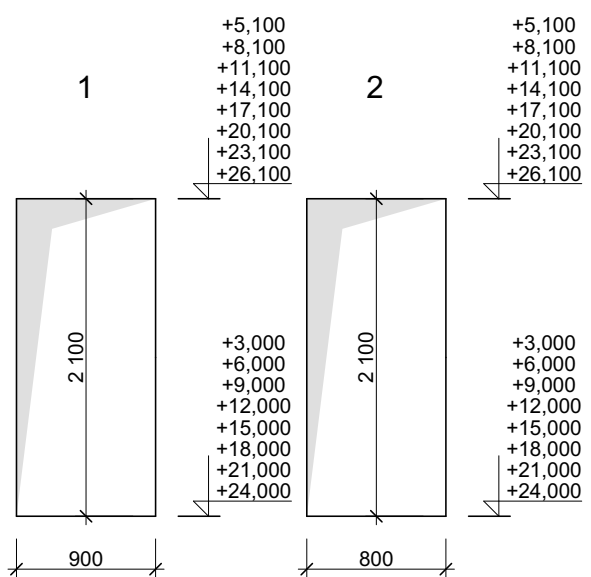

Ведомость проемов

	Размеры проема, мм	Отметка низа проема
1	920×2 100	+3,000; +6,000 +9,000; +12,000 +15,000; +18,000 +21,000; +24,000
2	800×2 100	+3,000; +6,000 +9,000; +12,000 +15,000; +18,000 +21,000; +24,000

Примечание:

1. Над проемами в перегородках уложить антисептированный брусок 70х50(н) с заведением за края проема на 100мм.

Строение 1 Этап 1

85/20.4-AP					
Многоквартирный жилой дом (стр. 1(3 этап)) с инженерными коммуникациями на земельном участке с кадастровым номером 76:17:107101:13478 по адресу: Ярославская область, Ярославский район, Пестрецовский с/о,п. Красный Бор					
Изм.	Кол.	Лист	Надок.	Подпись	Дата
ГИП	Р.И. Кузнецова				
Архитектор	Ю.И. Рейю				
Архитектурные решения				Стадия	Лист
План перегородок типового этажа				П	20
				Листов	
				ООО "РИККОМ"	

Экспликация полов первого этажа				
Номер помещения по проекту	Тип пола	Схема пола или номер узла по серии	Элементы пола и их толщина	Площадь пола, м ²
1, 2, 3, 4	1		1. Бетон кл. В15, толщиной -20 мм; 2. Бетон В15, армир. сеткой Ø4Вр 100х100мм, толщ. - 50 мм; 5. Гидроизоляция - два слоя гидрозола на битумной мастике; 6. Бетонный подстилающий слой из бетона класса В7.5, толщиной - 50 мм; 3. Щебень крупной фракции 20-40мм, толщ.-300мм; 5. Утрамбованный песок крупнозернистый, толщ.-200м; 6. Утрамбованный грунт со щебнем фракции 5-20мм, толщ.-100мм.	39,96
Помещение ехподполья	2		1.Покрывтие - песчаный грунт; 2.Основание*	626,15


Примечание:

1. Основание - уплотненный грунт с плотностью скелета до 1,6к/м3 с втрамбованным в него слоем щебня крупностью 40-60мм.
2. Полы выполнить после прокладки всех коммуникаций.
3. Во влажных помещениях в местах примыкания пола к стенам гидроизоляция непрерывно продолжить на высоту не менее 300 мм от уровня покрытия пола.

Условные обозначения

1	Номер помещения по экспликации
2	Тип пола

						85/20.4-AP									
						Многоквартирный жилой дом (стр.1(3 этап)) с инженерными коммуникациями на земельном участке с кадастровым номером 76:17:107101:13478 по адресу: Ярославская область, Ярославский район, Пестрецовский с/о,п.Красный Бор									
Изм.	Коп.	Лист	№док.	Подпись	Дата										
ГИП		Р.И.Кузнецова				Архитектурные решения									
Архитектор		Ю.И.Рейко		<i>Рейко</i>		<table><tr><td>Стадия</td><td>Лист</td><td>Листов</td></tr><tr><td>П</td><td>21</td><td></td></tr></table>			Стадия	Лист	Листов	П	21		
Стадия	Лист	Листов													
П	21														
						План полов техподполья			ООО "РИККОМ"						

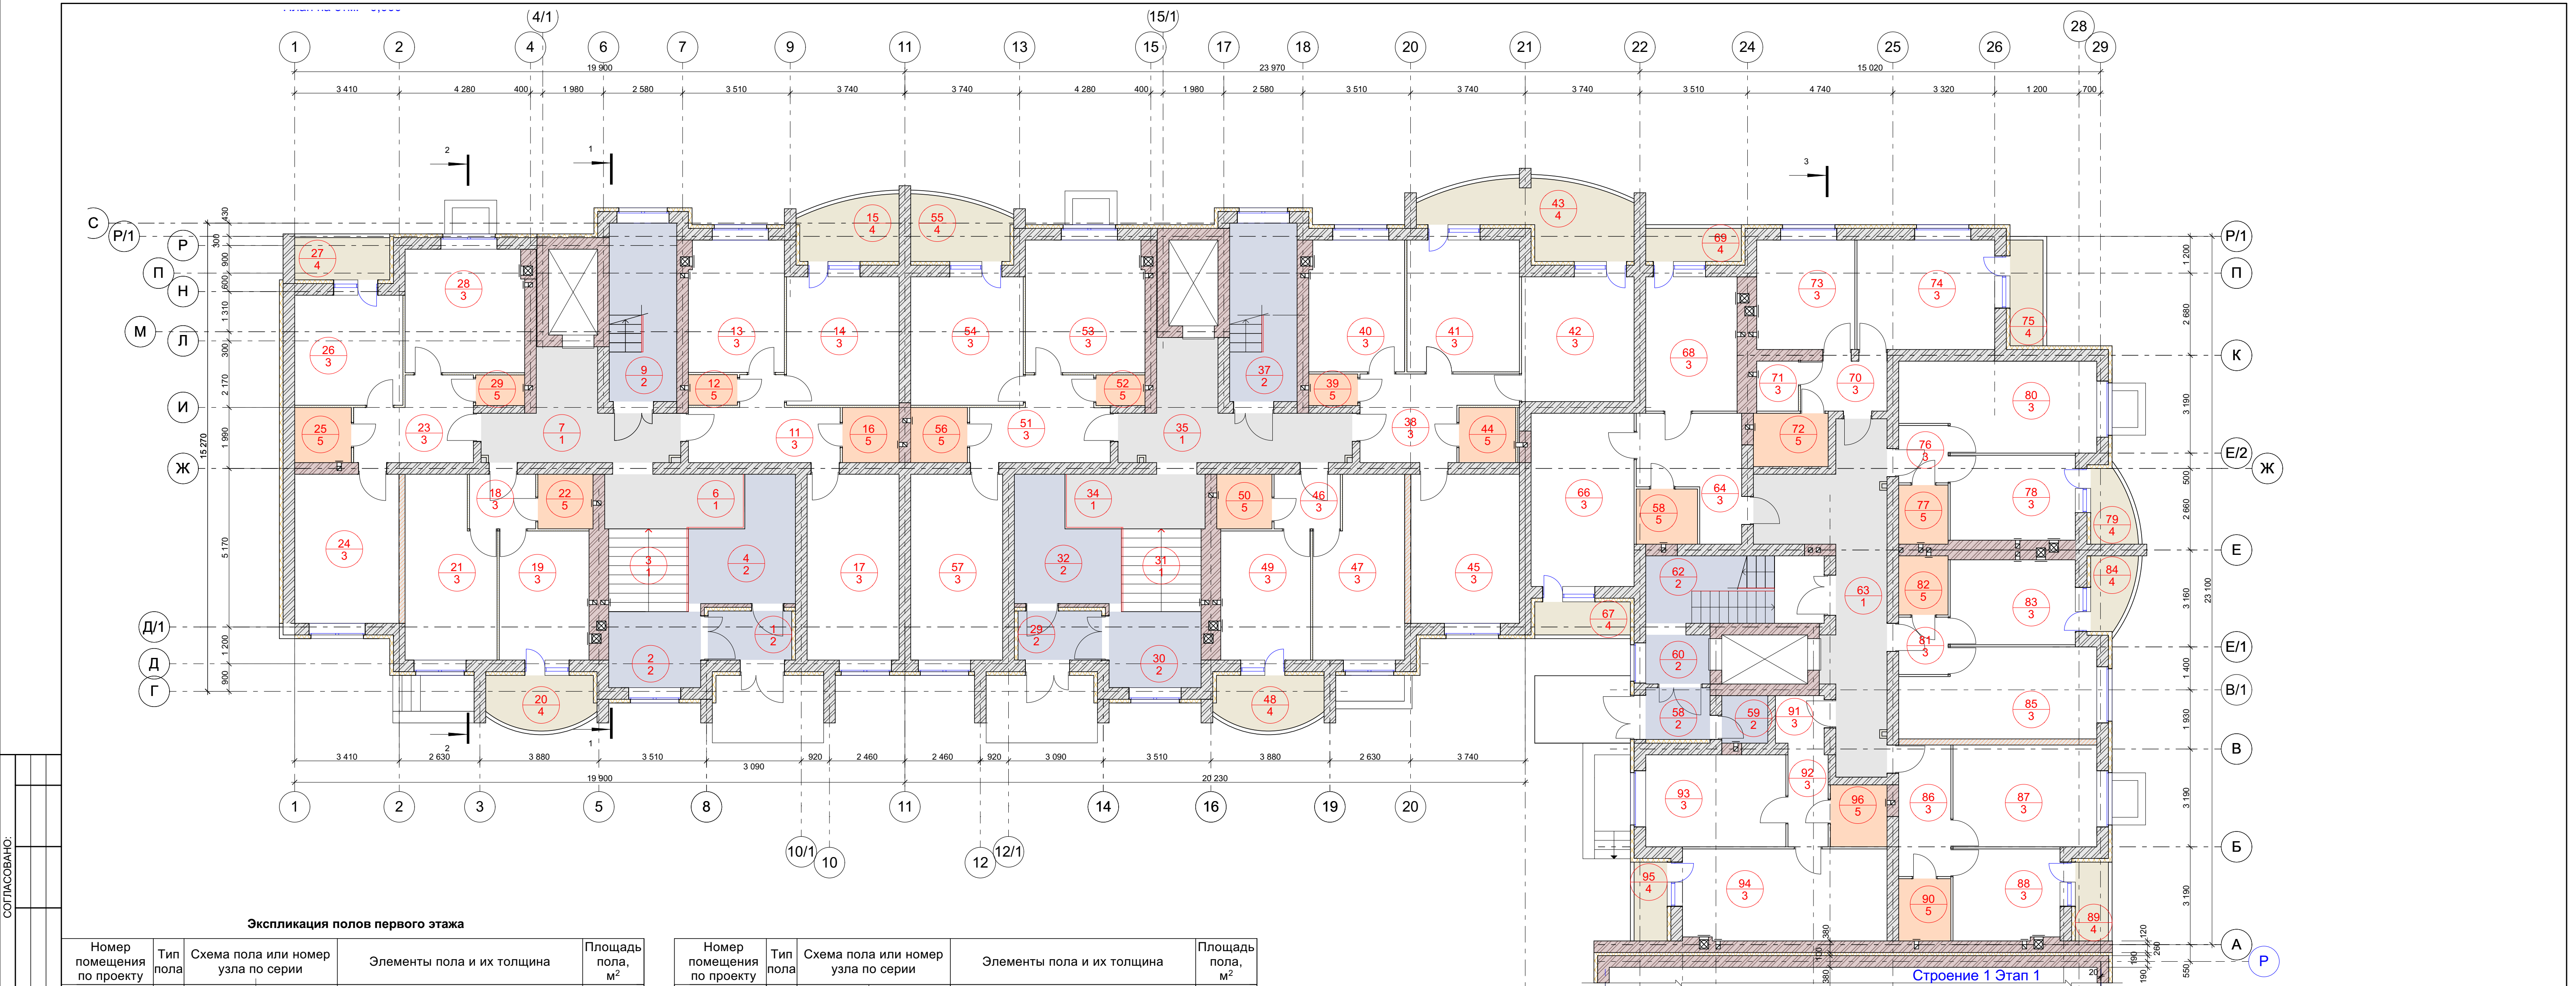

Экспликация полов первого этажа

Номер помещения по проекту	Тип пола	Схема пола или номер узла по серии	Элементы пола и их толщина	Площадь пола, м ²
3, 6, 7, 34, 35, 63	1		1.Покрытие - керамическая плитка на клеювом составе - 11мм; 2.Стяжка фибро-цементная М150 армированная сеткой из арматуры 4Срд5 В500-100 - 64мм; 3.Пароизоляция - Линокором - 5мм 4.Плита междуэтажного перекрытия, толщиной 220 мм. 5.Минераловатные плиты - 100 мм 6.Тонкая штукатурка	81,82
1, 2, 4, 29, 30, 32, 37, 58, 59, 60, 62	2		1.Покрытие - керамическая плитка на клеювом составе - 11мм; 2.Выравнивающая стяжка из ЦПР М200 - 45 мм 3.Гидроизоляция - Линокором - 5мм 4.Армированная бетонная плита из бетона кл В25 - 50мм (Сетка Ø4 вр1 с ячейкой 50х50 мм) 5.Основание*	92,16
5, 9, 10, 11, 13, 16, 18, 20, 21, 22, 24, 26, 30, 32, 33, 34, 37, 38, 39, 40, 43, 45, 46, 48, 50, 51, 54, 57, 59, 61, 63, 64, 66, 67, 69, 71, 73, 74, 76, 78, 79, 80, 81, 84, 85, 86, 87	3		1.Стяжка фибро-цементная М150 армированная сеткой из арматуры 4Срд5 В500-100 - 65мм; 2.Пароизоляция - Линокором - 5мм 3.Плита междуэтажного перекрытия, толщиной 220 мм. 4.Минераловатные плиты - 100 мм 5.Тонкая штукатурка	513,07

Номер помещения по проекту	Тип пола	Схема пола или номер узла по серии	Элементы пола и их толщина	Площадь пола, м ²
12, 16, 22, 25, 29, 39, 44, 50, 52, 56, 58, 72, 77, 82, 90, 96	5		1.Гидроизоляция - Гидротекс - 1 мм 2. Стыжка фибро-цементная М150 армированная сеткой из арматуры 4Срд5 В500-100, толщиной 54 мм; 3.Пароизоляция - Линокором - 5мм 4.Плита междуэтажного перекрытия, толщиной 220 мм. 5.Минераловатные плиты - 100 мм 6.Тонкая штукатурка	47,43
15, 20, 27, 43, 48, 55, 67, 69, 75, 79, 84, 89, 95	4		1.Выравнивающая стяжка из ЦПР М200 - 40мм* 2.Плита междуэтажного перекрытия	61,62










Примечание:
1. Основание - уплотненный грунт с плотностью скелета до 1,6кг/м3 с втрамбованным в него слоем щебня крупностью 40-60мм.
2.Полы выполнить после прокладки всех коммуникаций.
3.Керамические плиты должны иметь рифленую поверхность. Приклеить керамических плит к полу выполнить на сухих смесях.
4.Во влажных помещениях в местах примыкания пола к стенам гидроизоляцию непрерывно продолжить на высоту не менее 300 мм от уровня покрытия пола.

Условные обозначения


1
2

Номер помещения по экспликации
Тип пола


85/20.4-AP					
Многоквартирный жилой дом (стр.1(3 этап)) с инженерными коммуникациями на земельном участке с кадастровым номером 76:17:107101:13478 по адресу: Ярославская область, Ярославский район, Пестрецовский с/о,п.Красный Бор					
Изм.	Кол.	Лист	Надок.	Подпись	Дата
ГИП		Р.И.Кузнецова			
Архитектор		Ю.И.Рейко			
Архитектурные решения				Стадия	Лист
				П	22
План полов первого этажа				ООО "РИККОМ"	

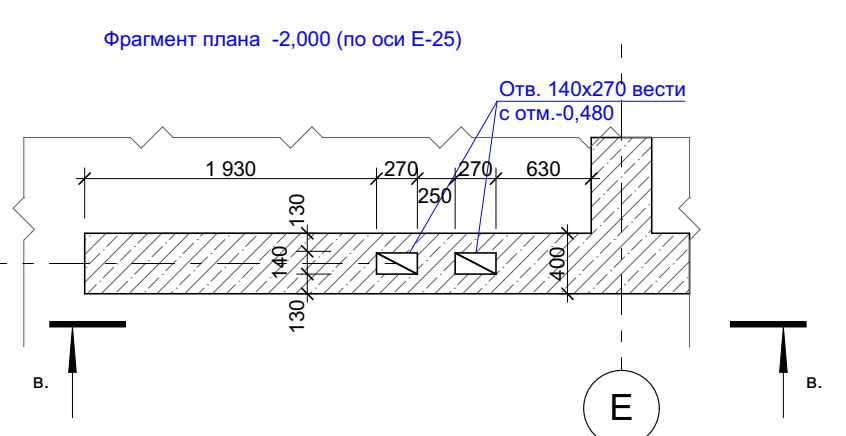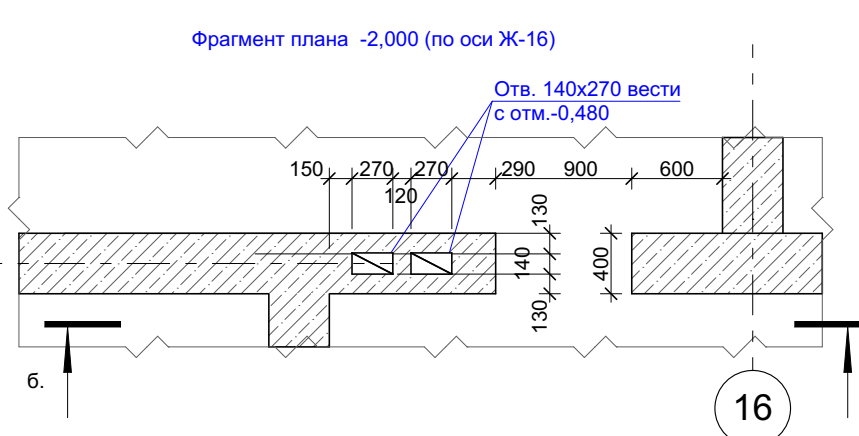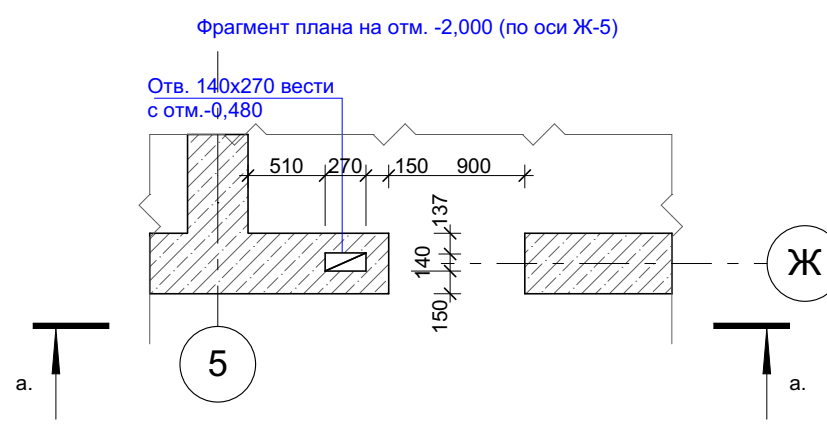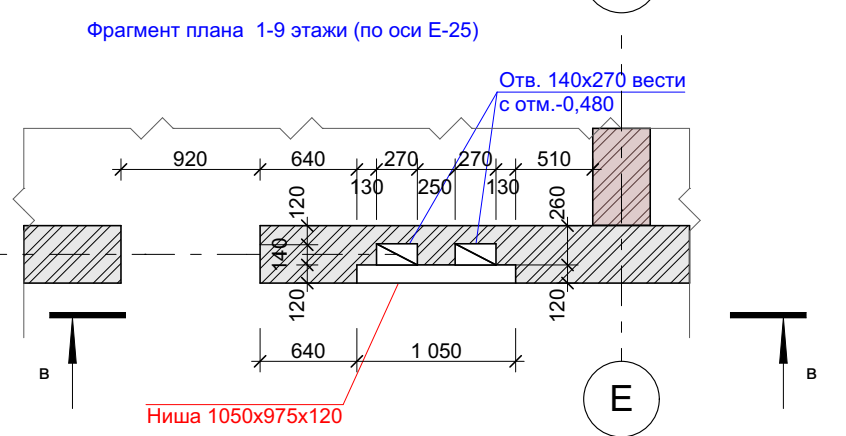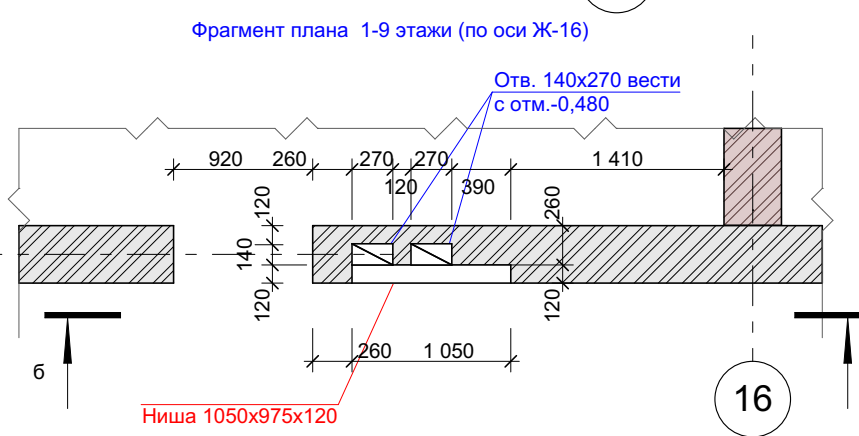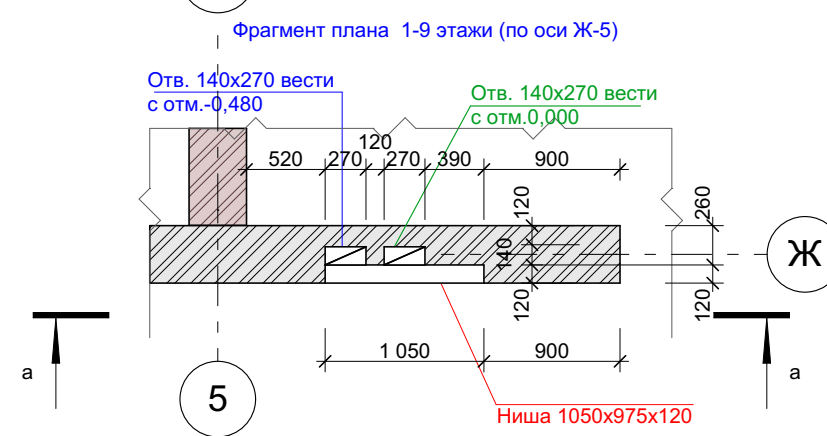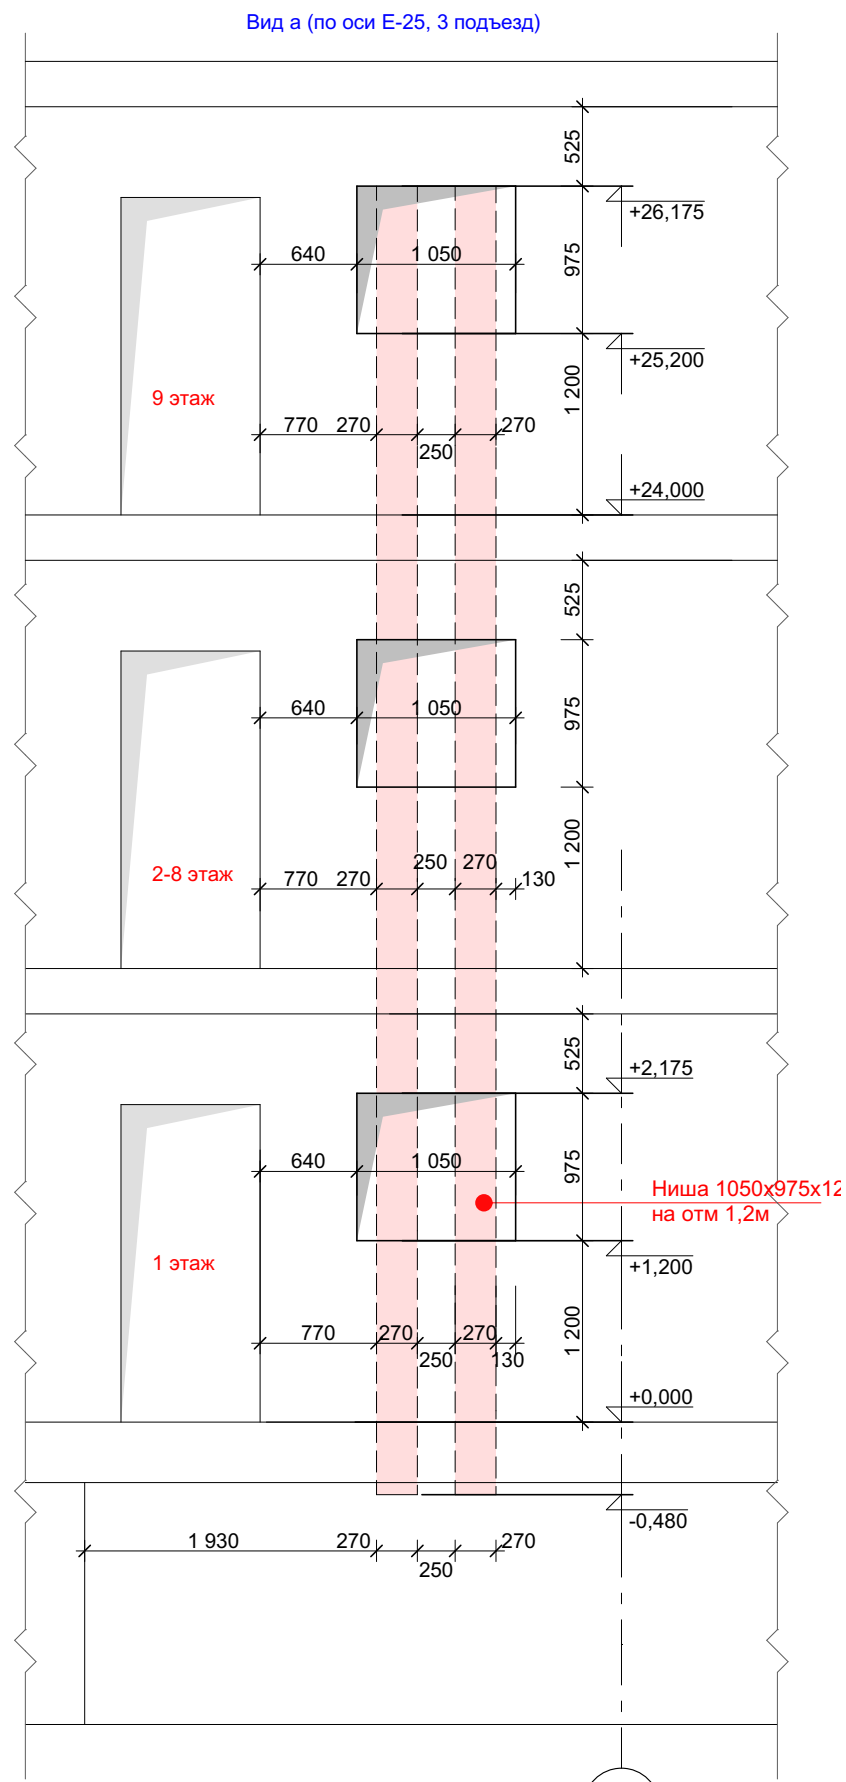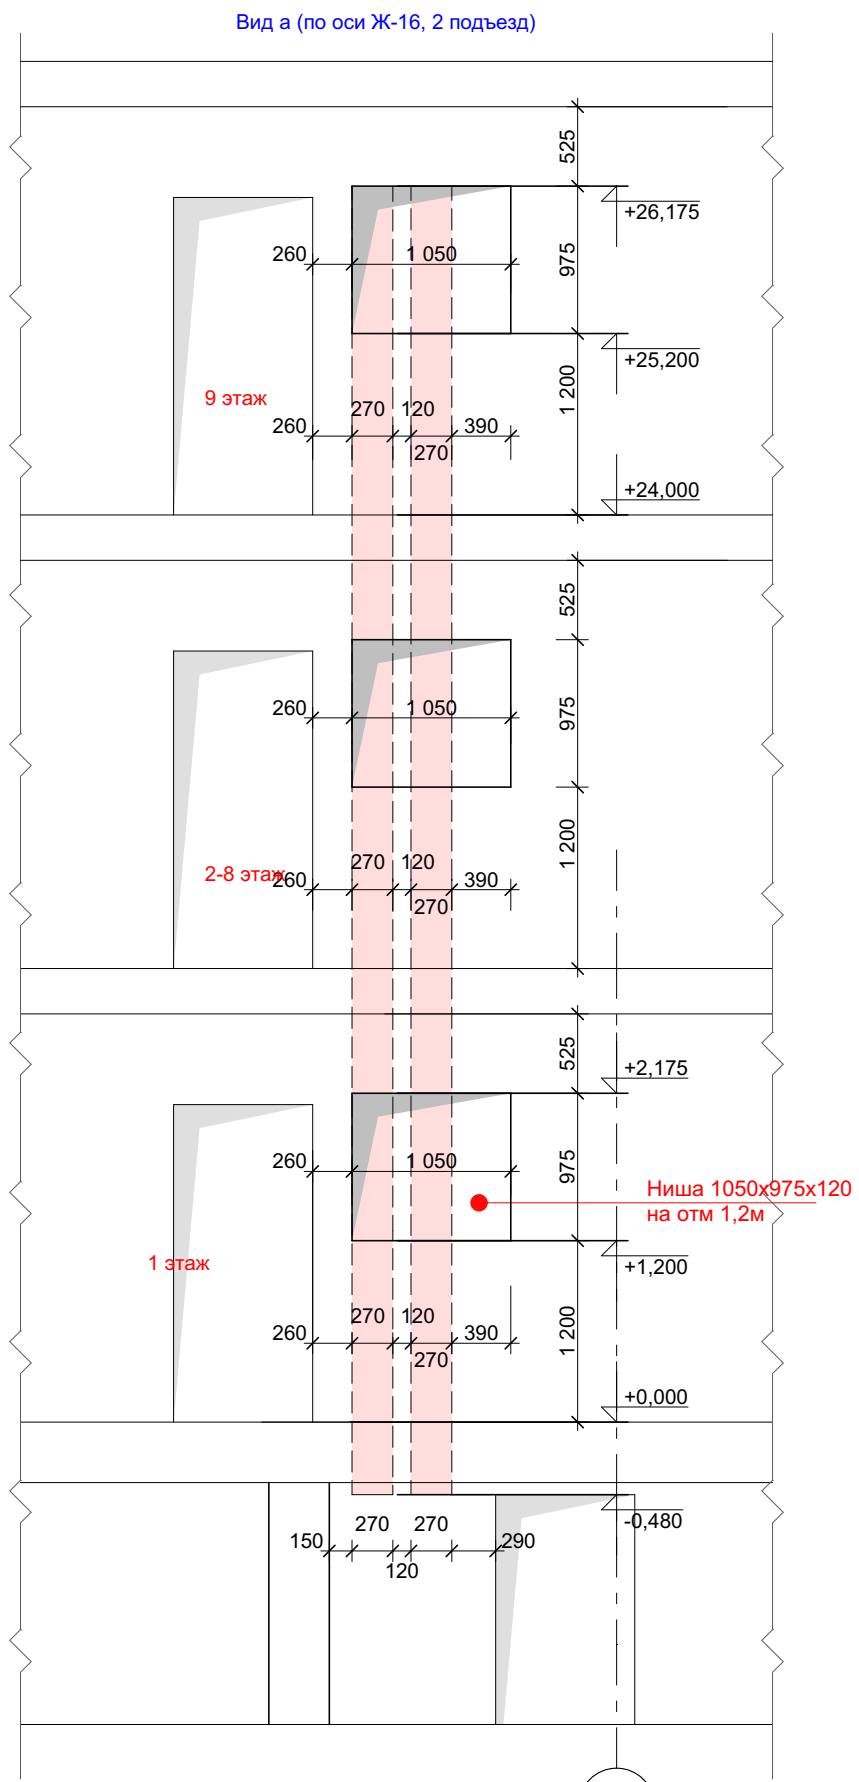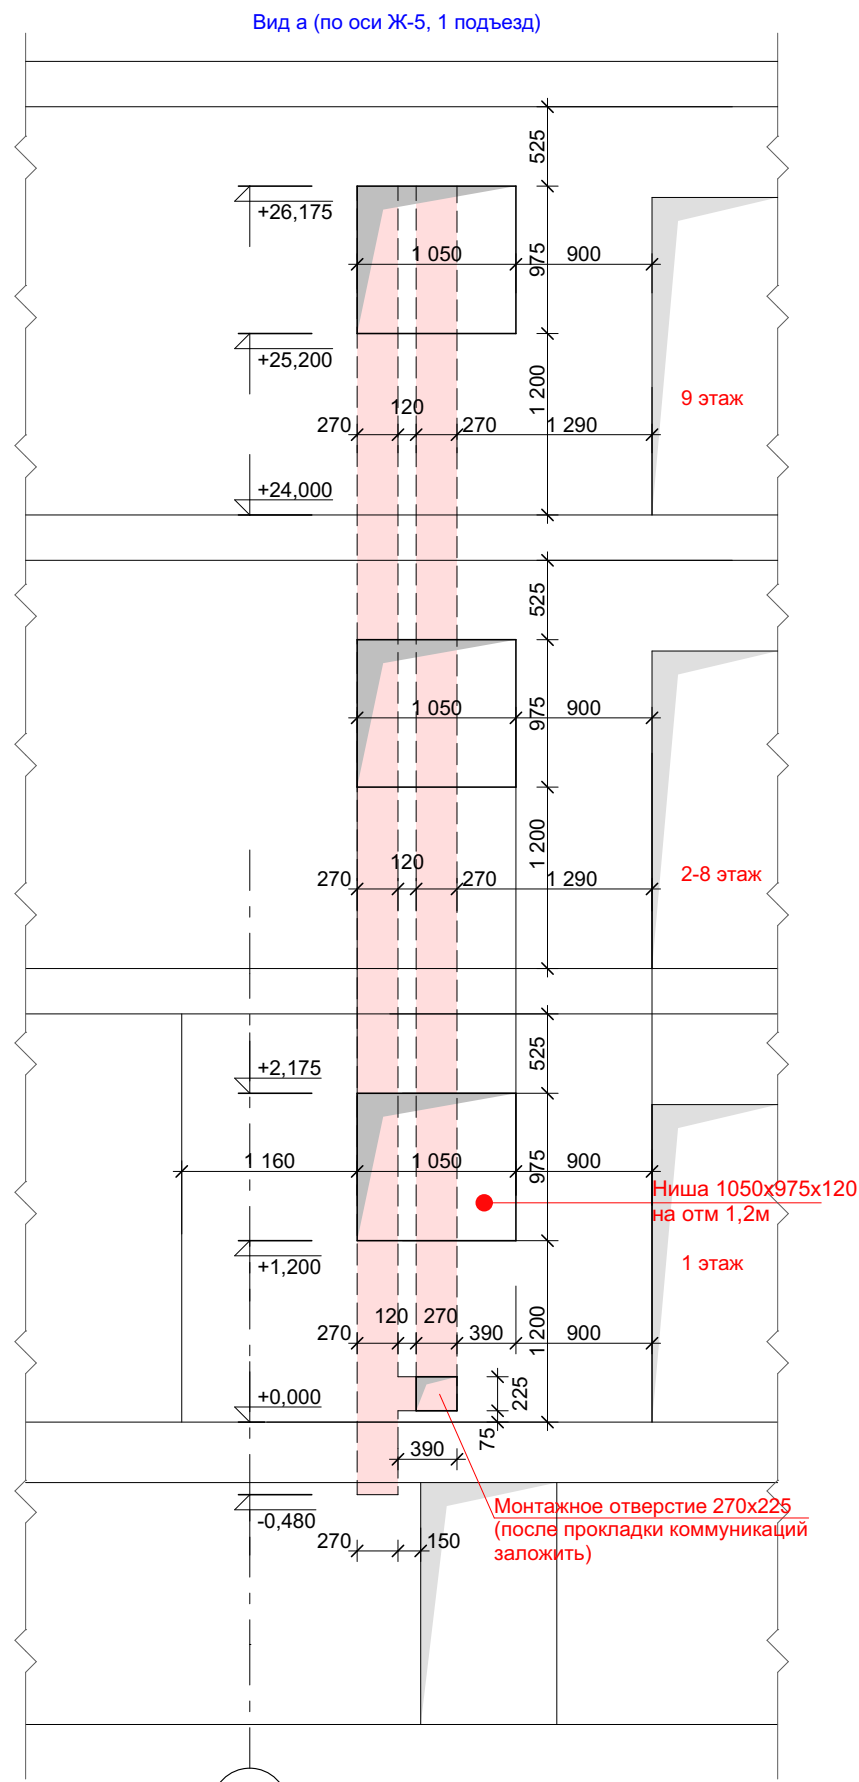[illegible]


						85/20.4-AP				
						Многоквартирный жилой дом (стр.1(3 этап)) с инженерными коммуникациями на земельном участке с кадастровым номером 76:17:107101:13478 по адресу: Ярославская область, Ярославский район, Пестрецовский с/о,п.Красный Бор				
Изм.	Кол.	Лист	№ док.	Подпись	Дата	Архитектурные решения		Стадия	Лист	Листов
ГИП		Р.И.Кузнецова						П	24	
Архитектор		Ю.И.Рейю		<i>Рейю</i>		Развертки ниш ЭО		ООО "РИККОМ"		

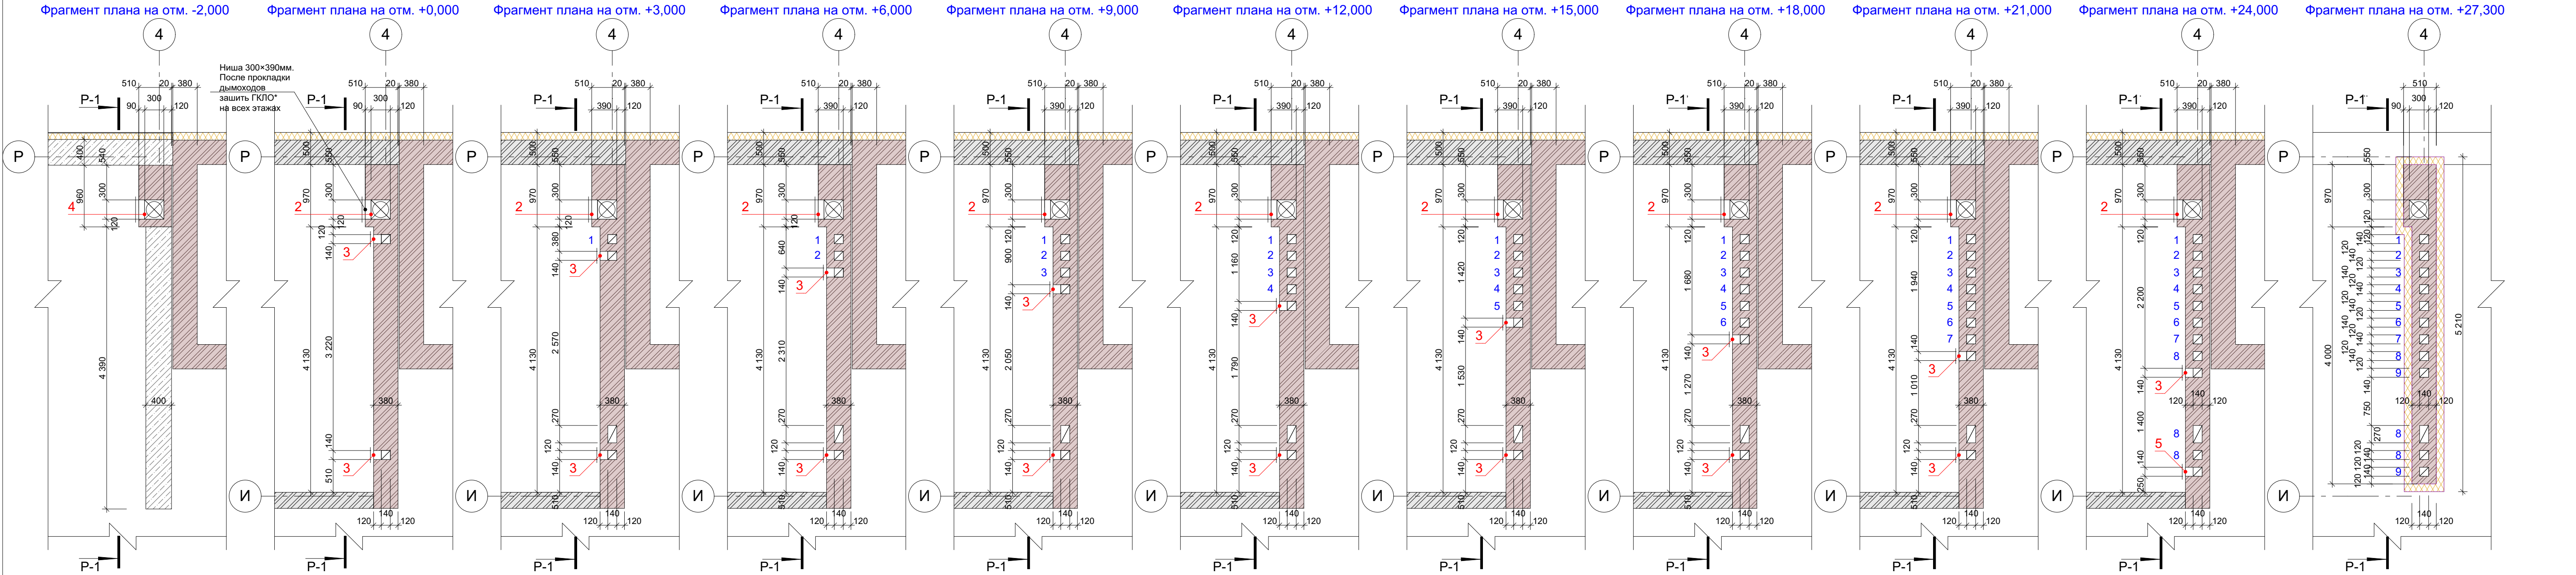


Фрагмент плана на отм. +0,000
+3,000; +6,000; +9,000;
+12,000; +15,000; +18,000; +21,000
Фрагмент плана на отм. +24,000
Фрагмент плана на отм. +27,300

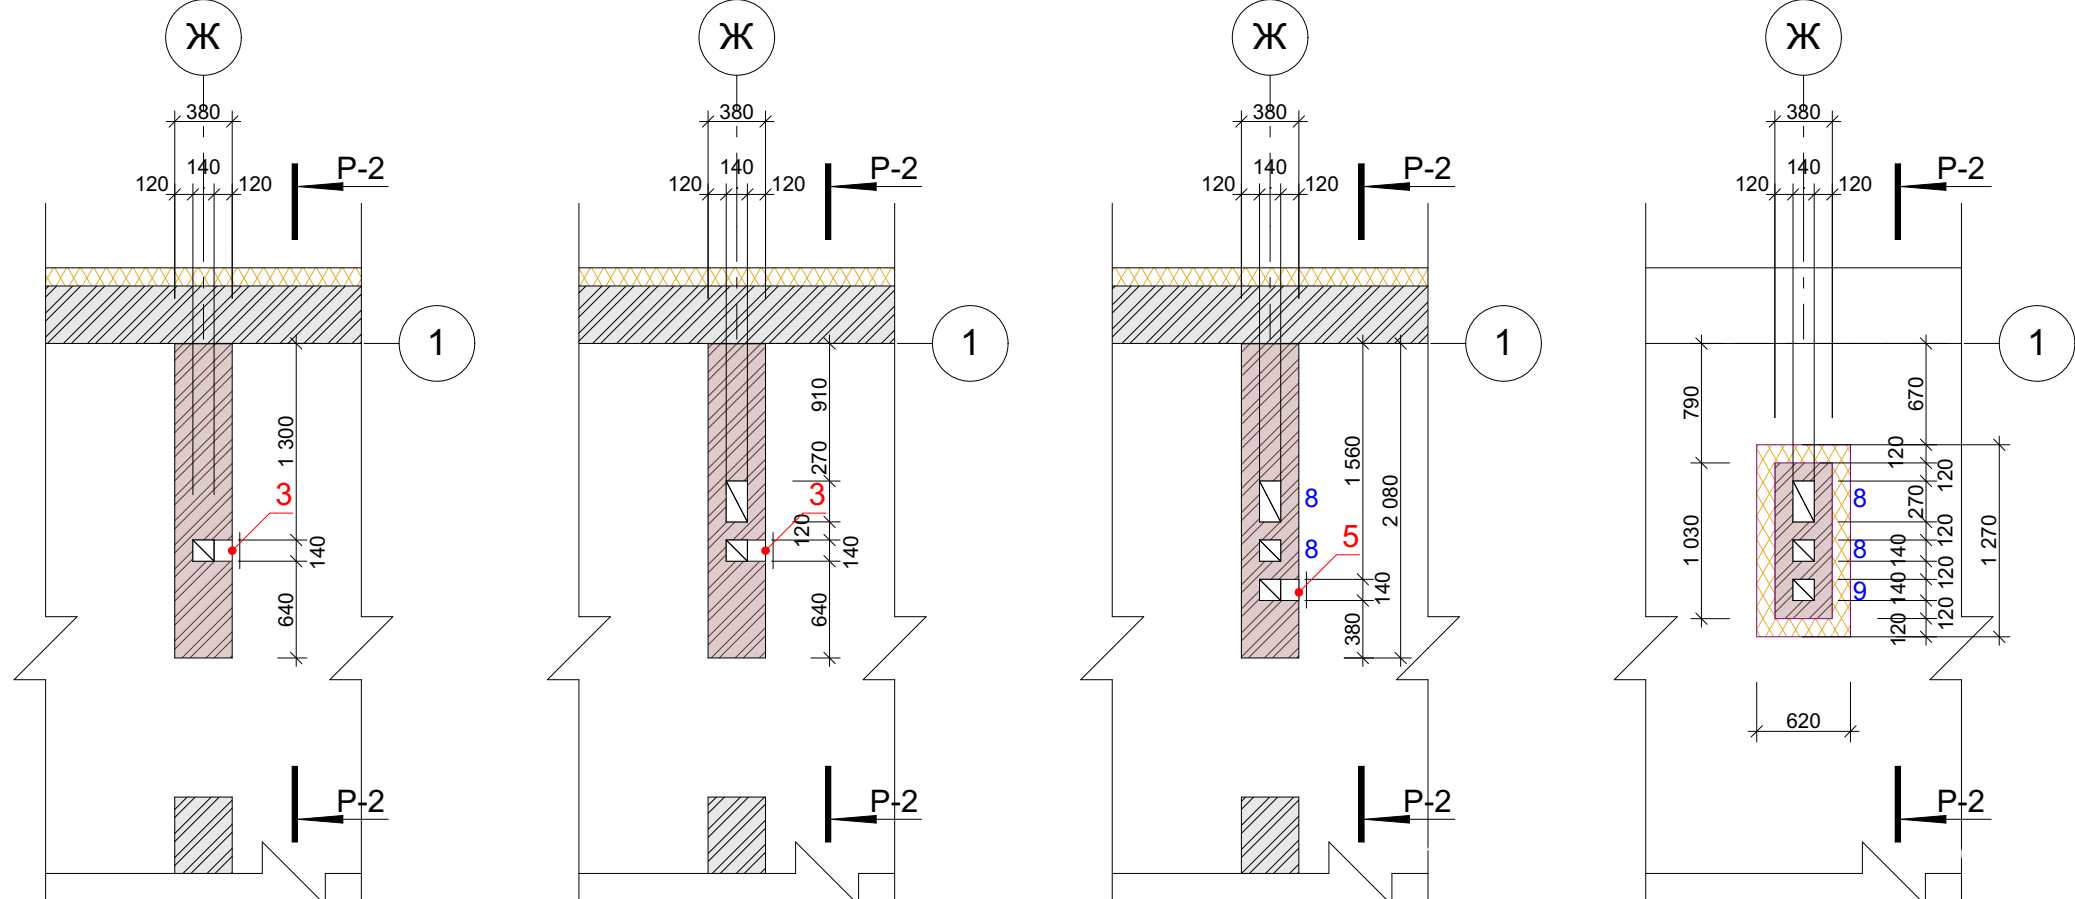

Фрагмент плана на отм. +0,000
Фрагмент плана на отм. +3,000; +6,000; +9,000;
+12,000; +15,000; +18,000; +21,000
Фрагмент плана на отм. +24,000
Фрагмент плана на отм. +27,300

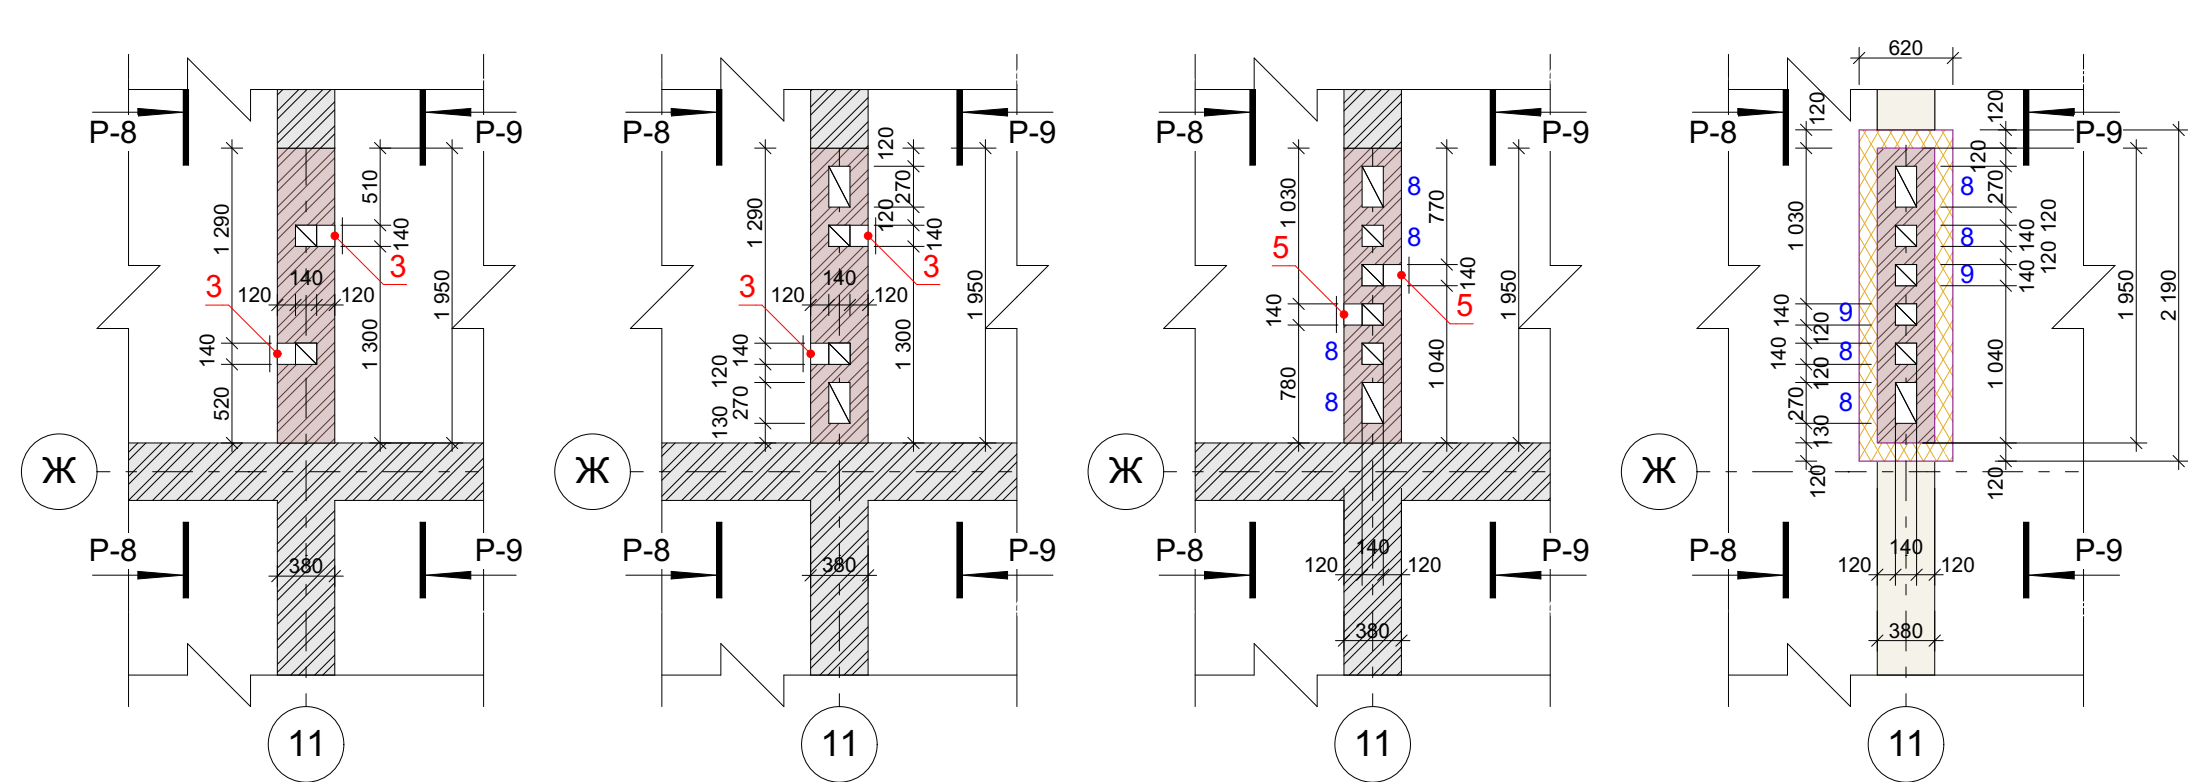

Фрагмент плана на отм. -2,000
Фрагмент плана на отм. +0,000
Фрагмент плана на отм. +3,000
Фрагмент плана на отм. +6,000
Фрагмент плана на отм. +9,000
Фрагмент плана на отм. +12,000
Фрагмент плана на отм. +15,000
Фрагмент плана на отм. +18,000
Фрагмент плана на отм. +21,000
Фрагмент плана на отм. +24,000
Фрагмент плана на отм. +27,300

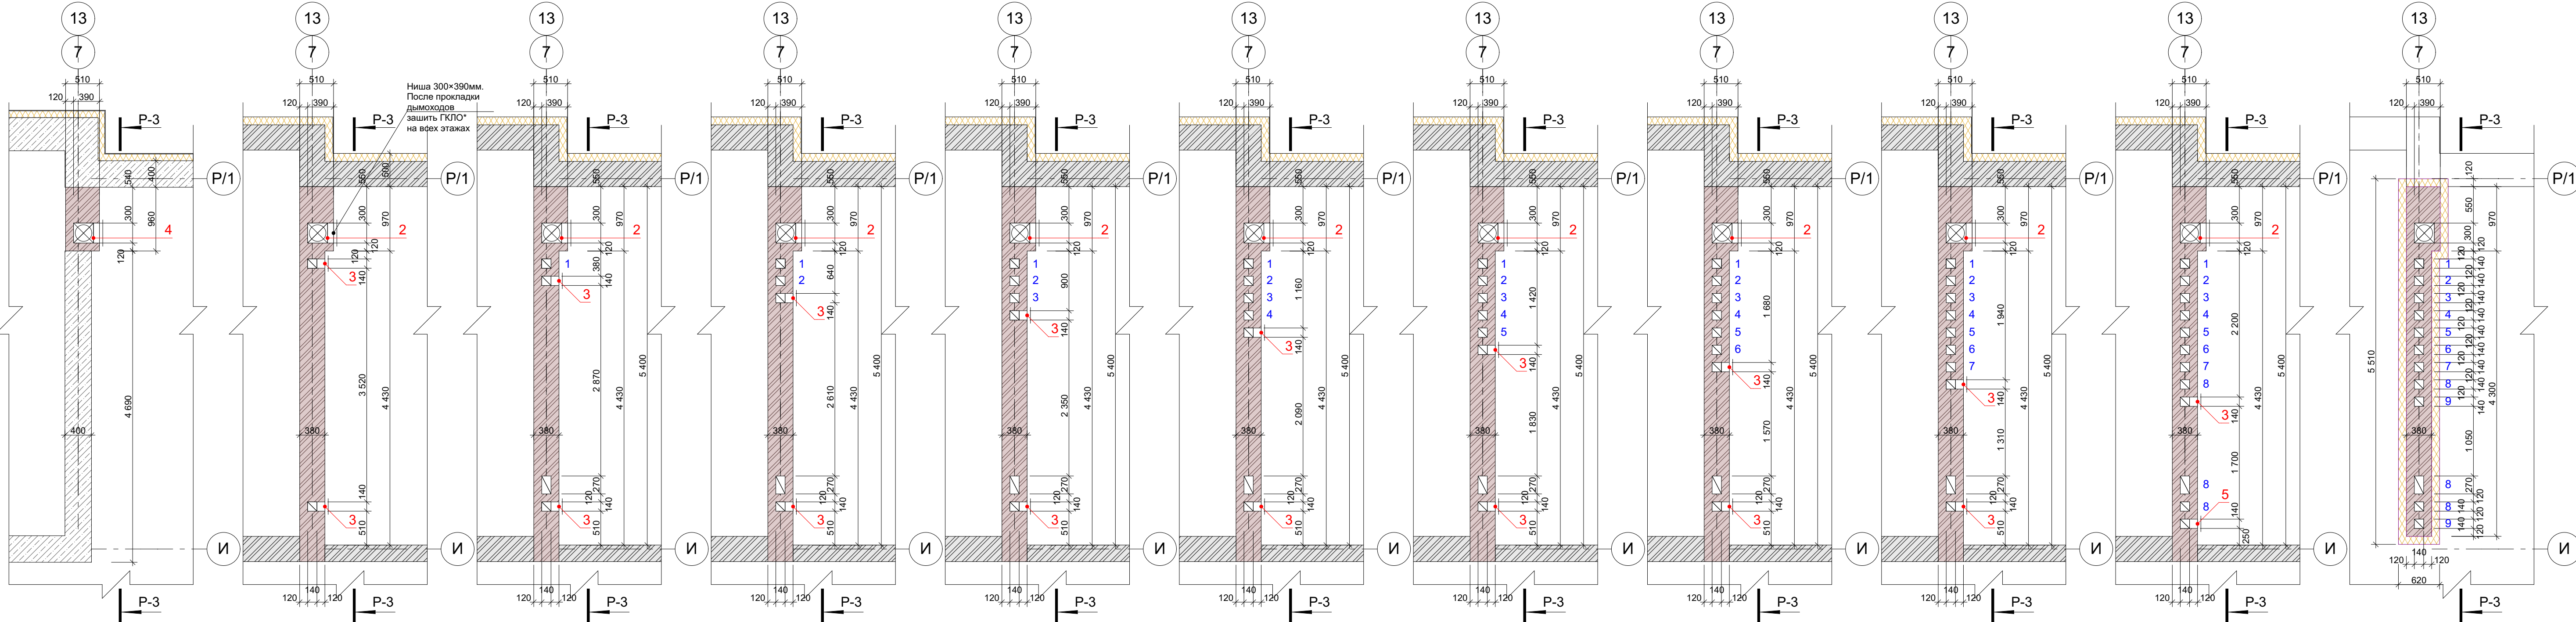


1. Позициями обозначены отверстия из каналов:


- 2 - Ø90. Рекомендации по дымоходной шахте см. раздел ГСВ (центр отверстия 300 мм от потолка)
- 3 - 150x225 мм
- 4 - 300x225 мм
- 5 - 150x150 мм

- 2. Внутренние стены с вентиляционными каналами выполнять из кирпича керамического одинарного, рядового, полнотелого ГОСТ 530-2007 М150 на растворе М100.
- 3. При кладке стен с вентиляционными каналами выполнить их армирование Ø5Br1 через 3 ряда кирпичной кладки.
- 4. Откосы поверхности кирпича не допустается обрабатывать внутри каналов.
- 5. Горизонтальные и вертикальные швы тщательно заполнять раствором.
- 6. Раствор, выдавленный из швов на внутренних поверхностях каналов удаляется.
- 7. Внутренние поверхности каналов промазывать глиняно-песчаным раствором.

						85/20.4-AP			
						Многоквартирный жилой дом (стр.1(3 этап)) с инженерными коммуникациями на земельном участке с кадастровым номером 76:17:107101:13478 по адресу: Ярославская область, Ярославский район, Пестрецовский с/о.п.Красный Бор			
Изм.	Кол.	Лист	Челок	Подпись	Дата	Архитектурные решения	Стадия	Лист	Листов
ГИП		Р.И.Кузнецова					П	25	
Архитектор		Ю.И.Рейко				Фрагменты планов для разверток вентканалов (P-1, P-2, P-3, P-3*, P-8, P-9 (М 1:50))	ООО "РИКОМ"		

СОГЛАСОВАНО:					

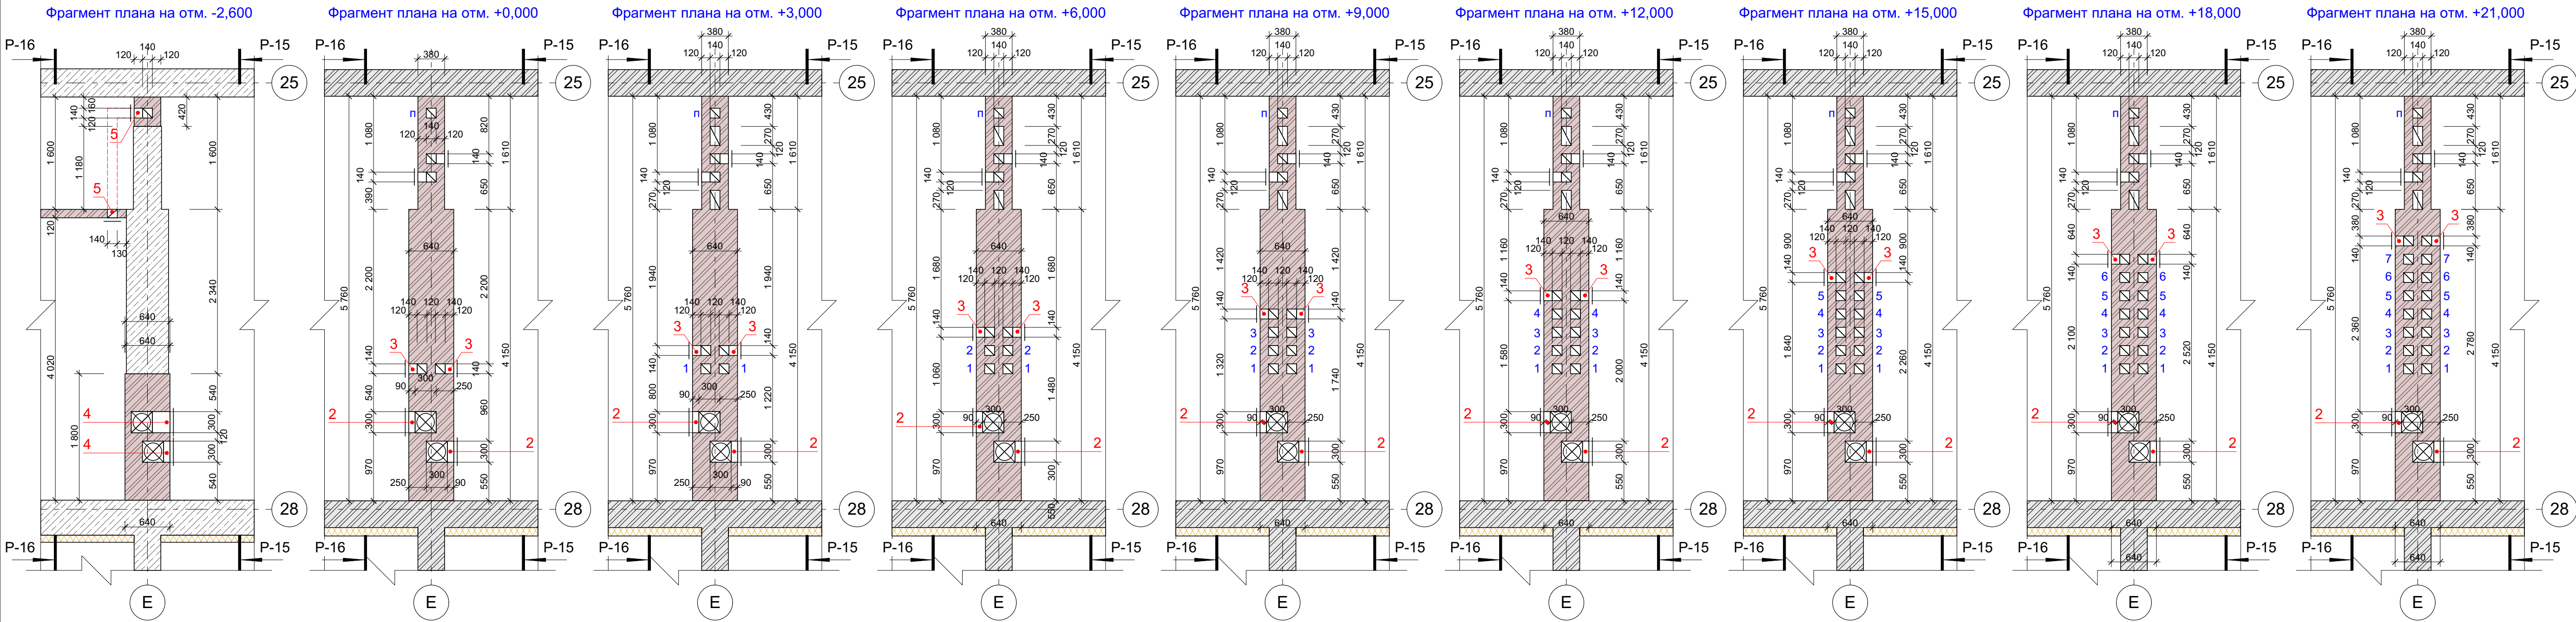




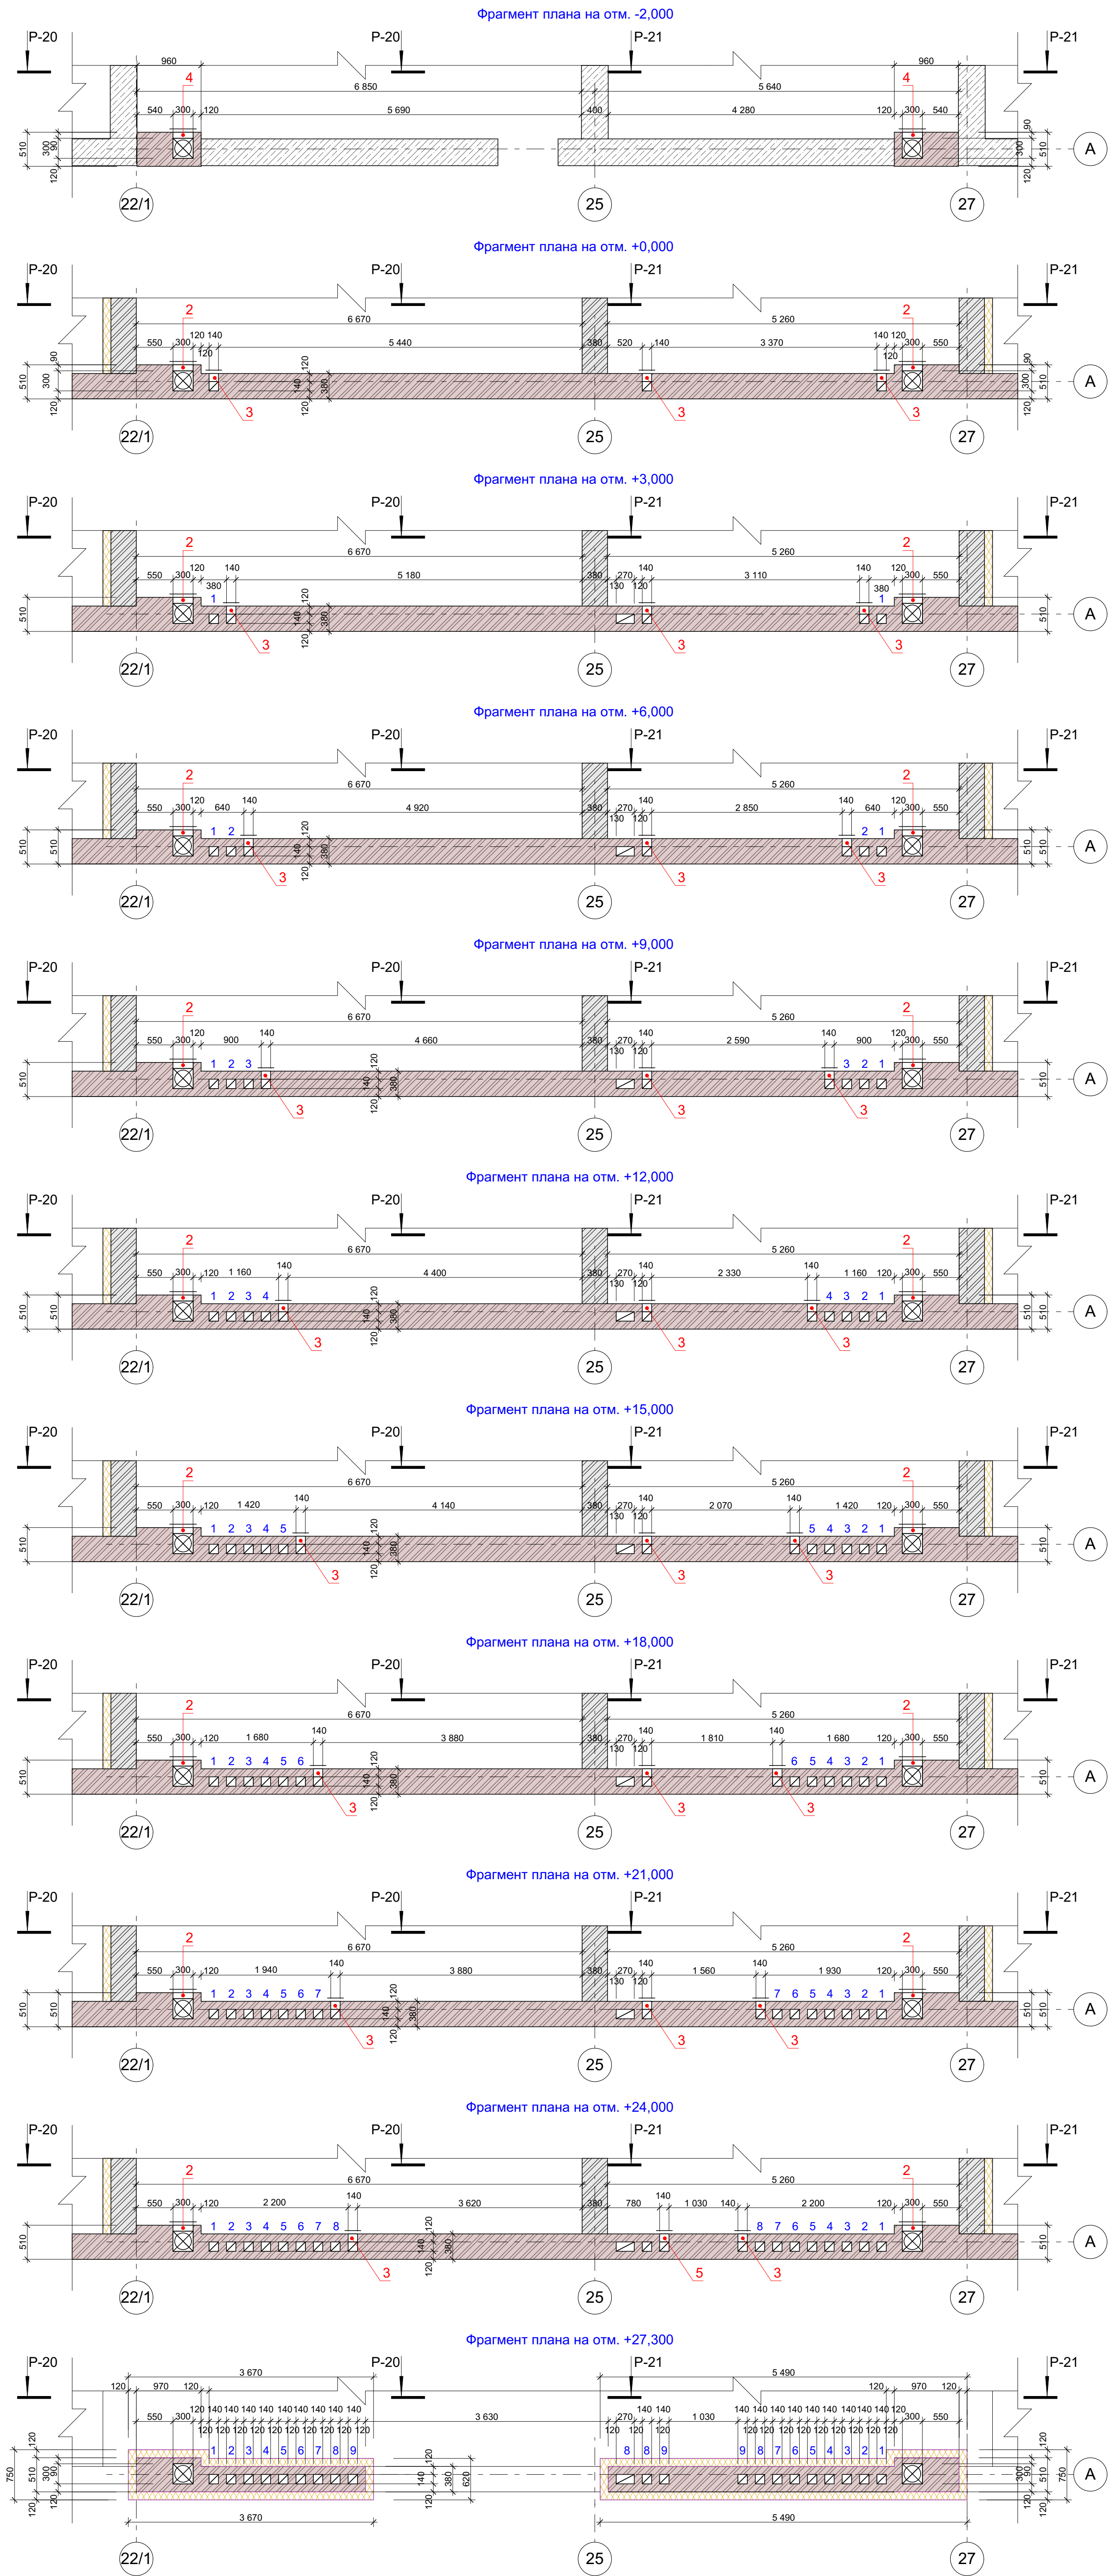


СОГЛАСОВАНО:

Име. N подл. Подпись и дата

Взамен име. N

						85/20.4-AP		
						Многоквартирный жилой дом (стр.1(3 этап)) с инженерными коммуникациями на земельном участке с кадастровым номером 76:17:107101:13478 по адресу: Ярославская область, Ярославский район, Пестрецовский с/о.п.Красный Бор		
Изм.	Кол.	Лист	Издок.	Подпись	Дата	Архитектурные решения	Стадия	Лист
ГИП		Р.И.Кузнецова					П	28
Архитектор		Ю.И.Рейно		<i>Рейно</i>		Фрагменты планов для разверток вентканалов (P-20, P-21) М 1:50		ООО "РИККОМ"

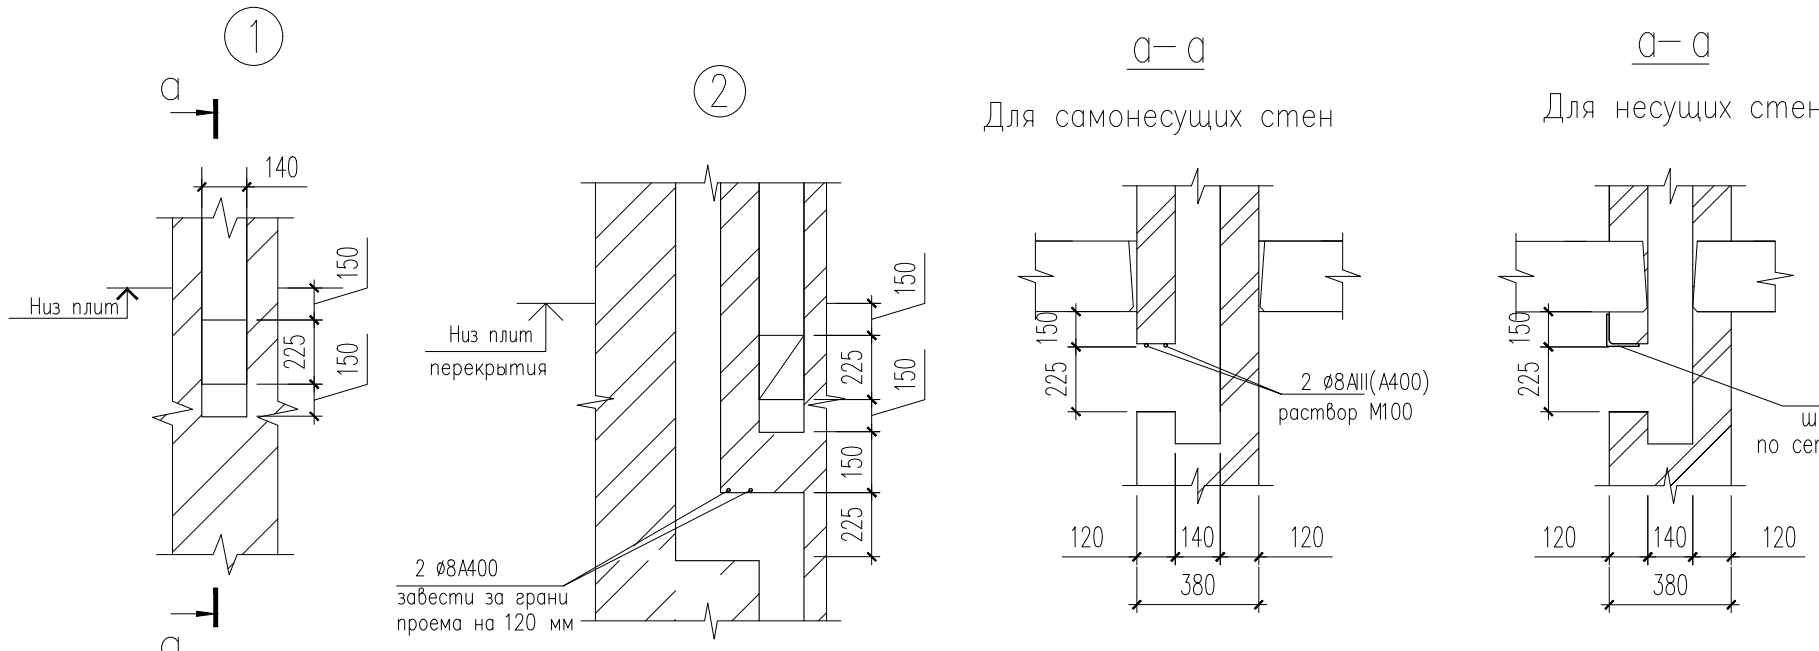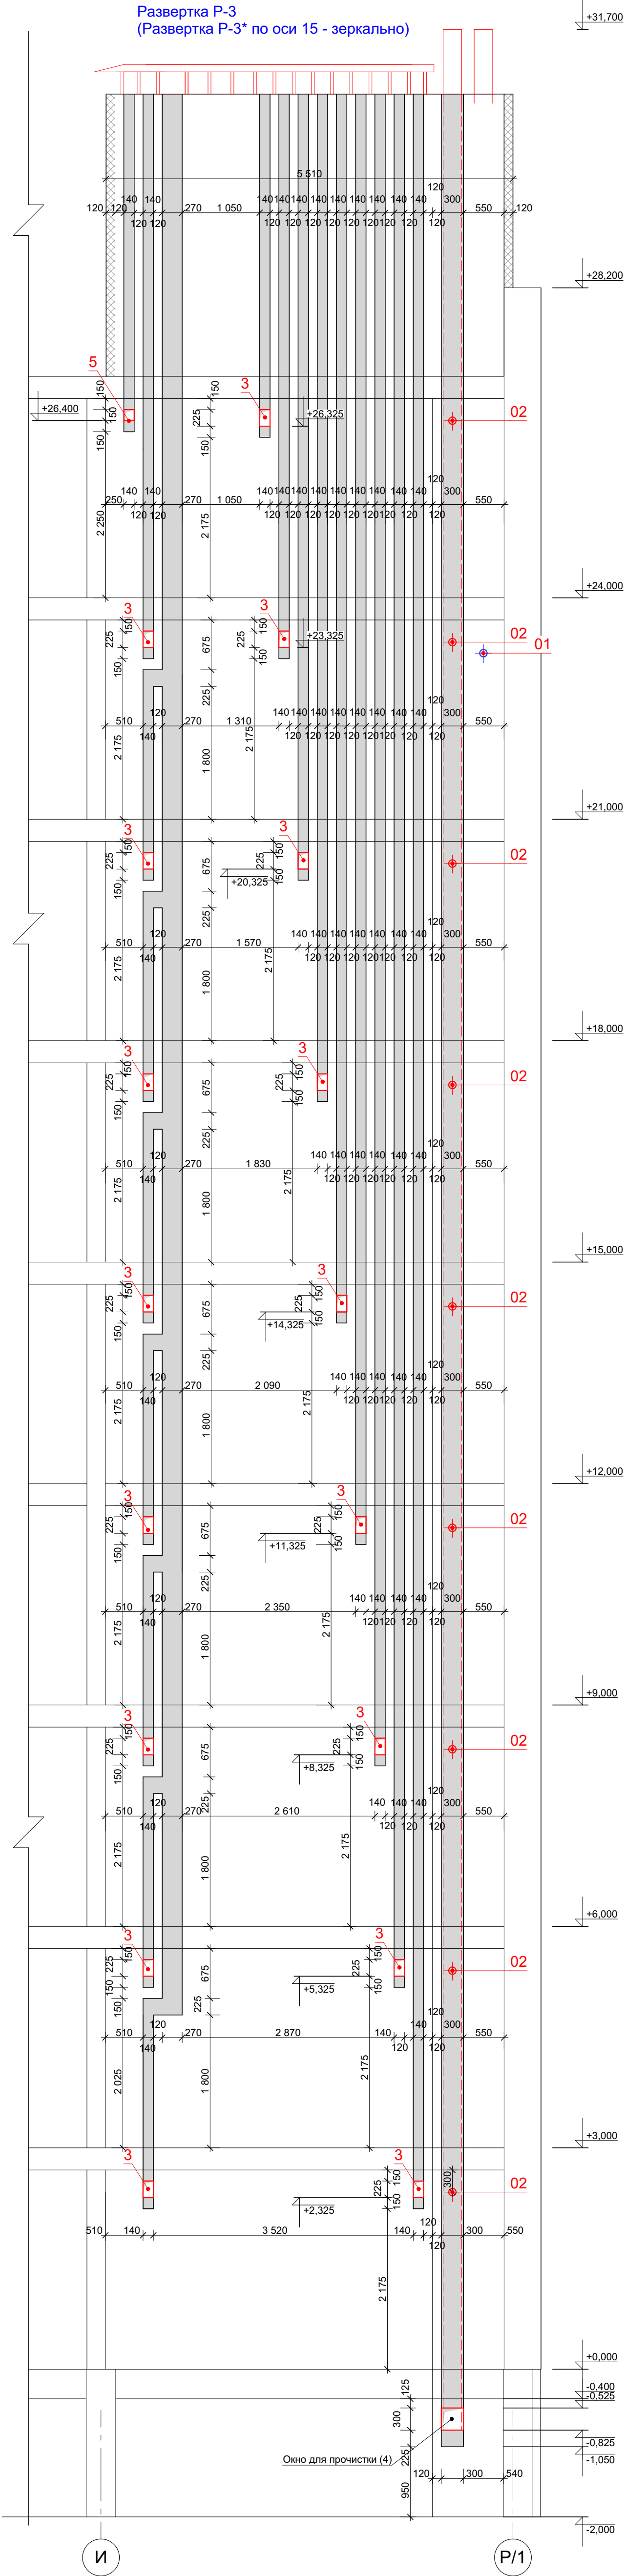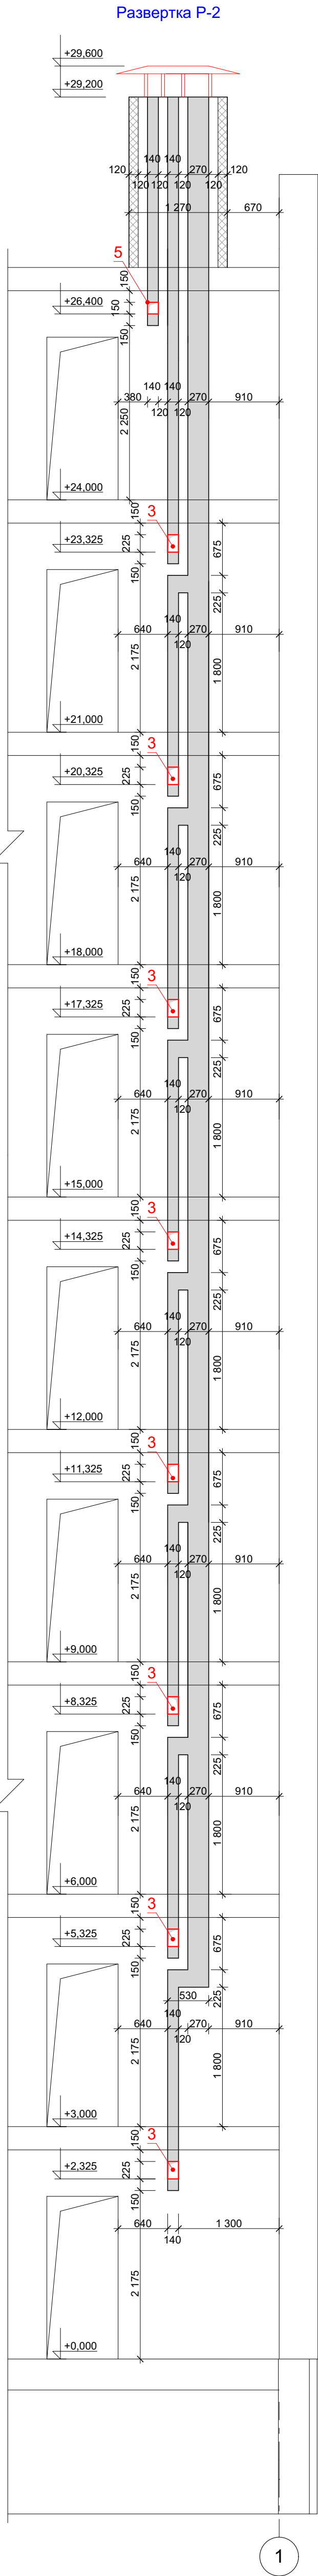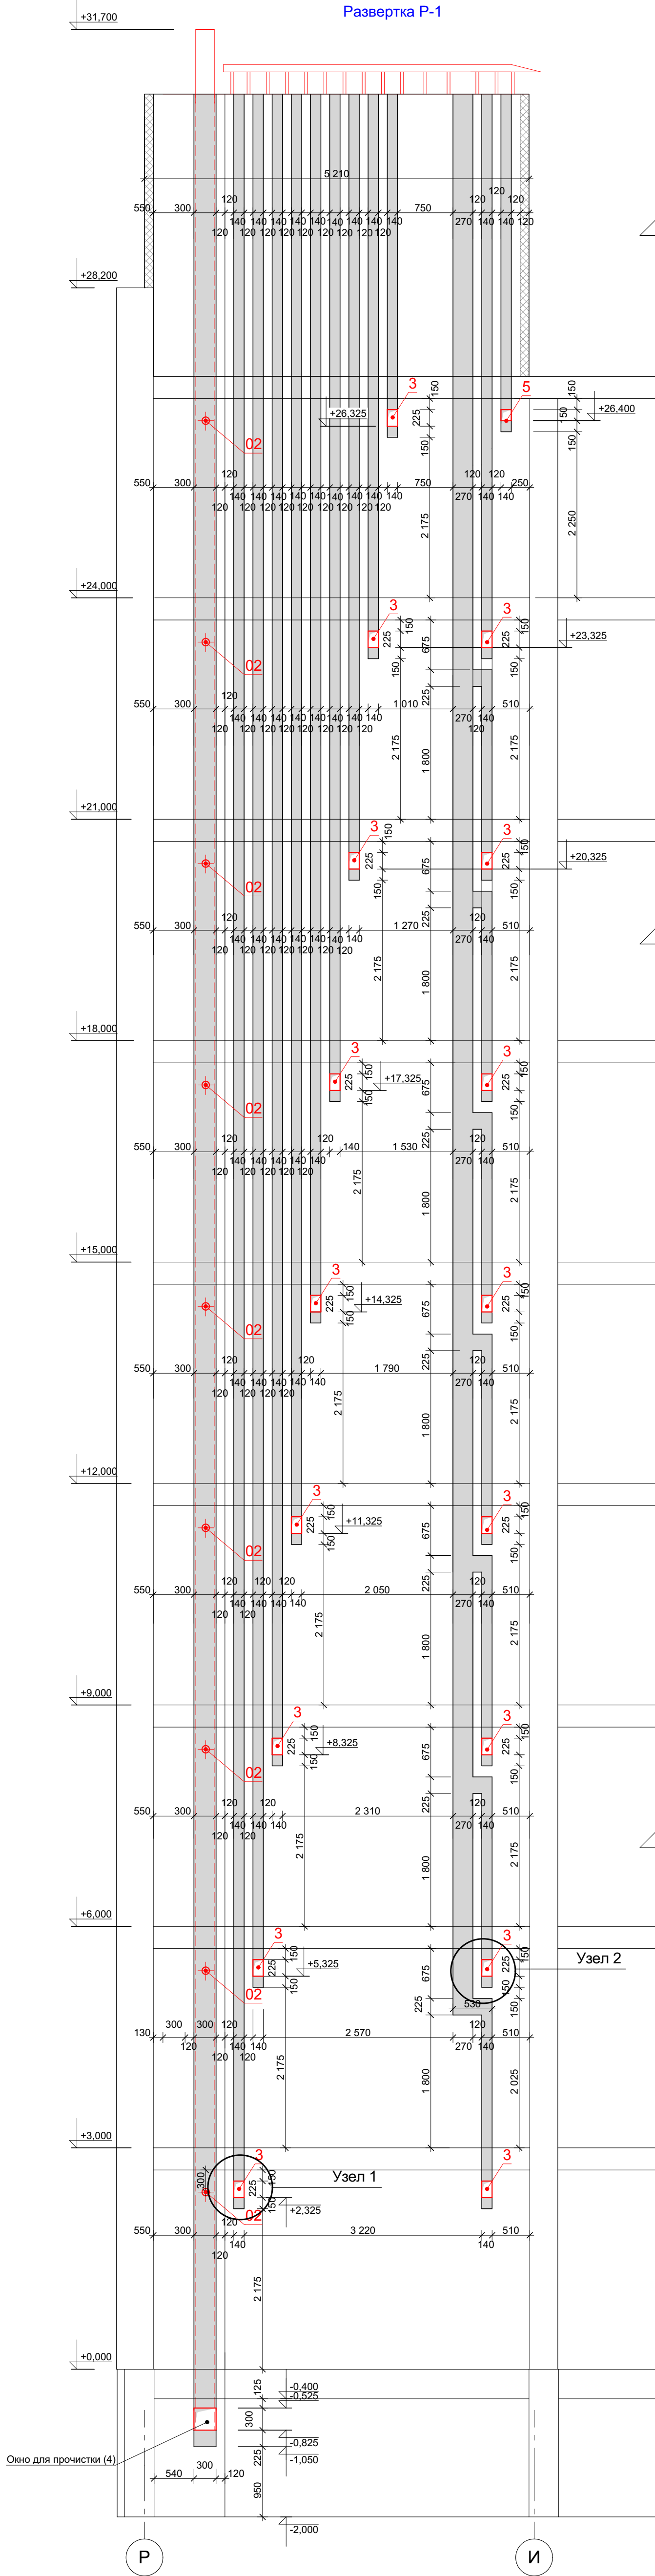



1. Позициями обозначены отверстия из каналов:

- 01(1)- Ø90. Рекомендации по дымовой шахте см. раздел ГСВ (центр отверстия 450 мм от потолка)
02(2)- Ø90. Рекомендации по дымовой шахте см. раздел ГСВ (центр отверстия 300 мм от потолка)
3- 150×225 мм
4- 300×225 мм
5- 150×150 мм

2. Внутренние стены с вентиляционными каналами выполнять из кирпича керамического одинарного, рядового, полнотелого ГОСТ 530-2007 М150 на растворе М100.
3. При кладке стен с каналами выполнить их армирование Ø5Br1 через 3 ряда кирпичной кладки.
4. Откопанные поверхности кирпича не допускается обрабатывать внутри каналов.
5. Горизонтальные и вертикальные швы тщательно заполнять раствором.
6. Раствор, выдавленный из швов на внутренних поверхностях каналов удаляется.
7. Внутренние поверхности каналов промазывать глиняно-песчаным раствором.
8. Уголки и арматуру завести за грани отверстия по 200мм в каждую сторону

						85/20.4-AP		
						Многоквартирный жилой дом (стр.1(3 этап)) с инженерными коммуникациями на земельном участке с кадастровым номером 76:17:107101:13478 по адресу: Ярославская область, Ярославский район, Пестрецовский с/п.Красный Бор		
Изм.	Кол.	Лист	Индок.	Подпись	Дата	Архитектурные решения		
ГИП	Р.И.Кузнецова					П	Лист	Листов
Архитектор	Ю.И.Рейно					29		
						Развертки вентканалов (Р-1, Р-2, Р-3, Р-3*) (М 1:50)		
						ООО "РИККОМ"		

Развертка Р-15

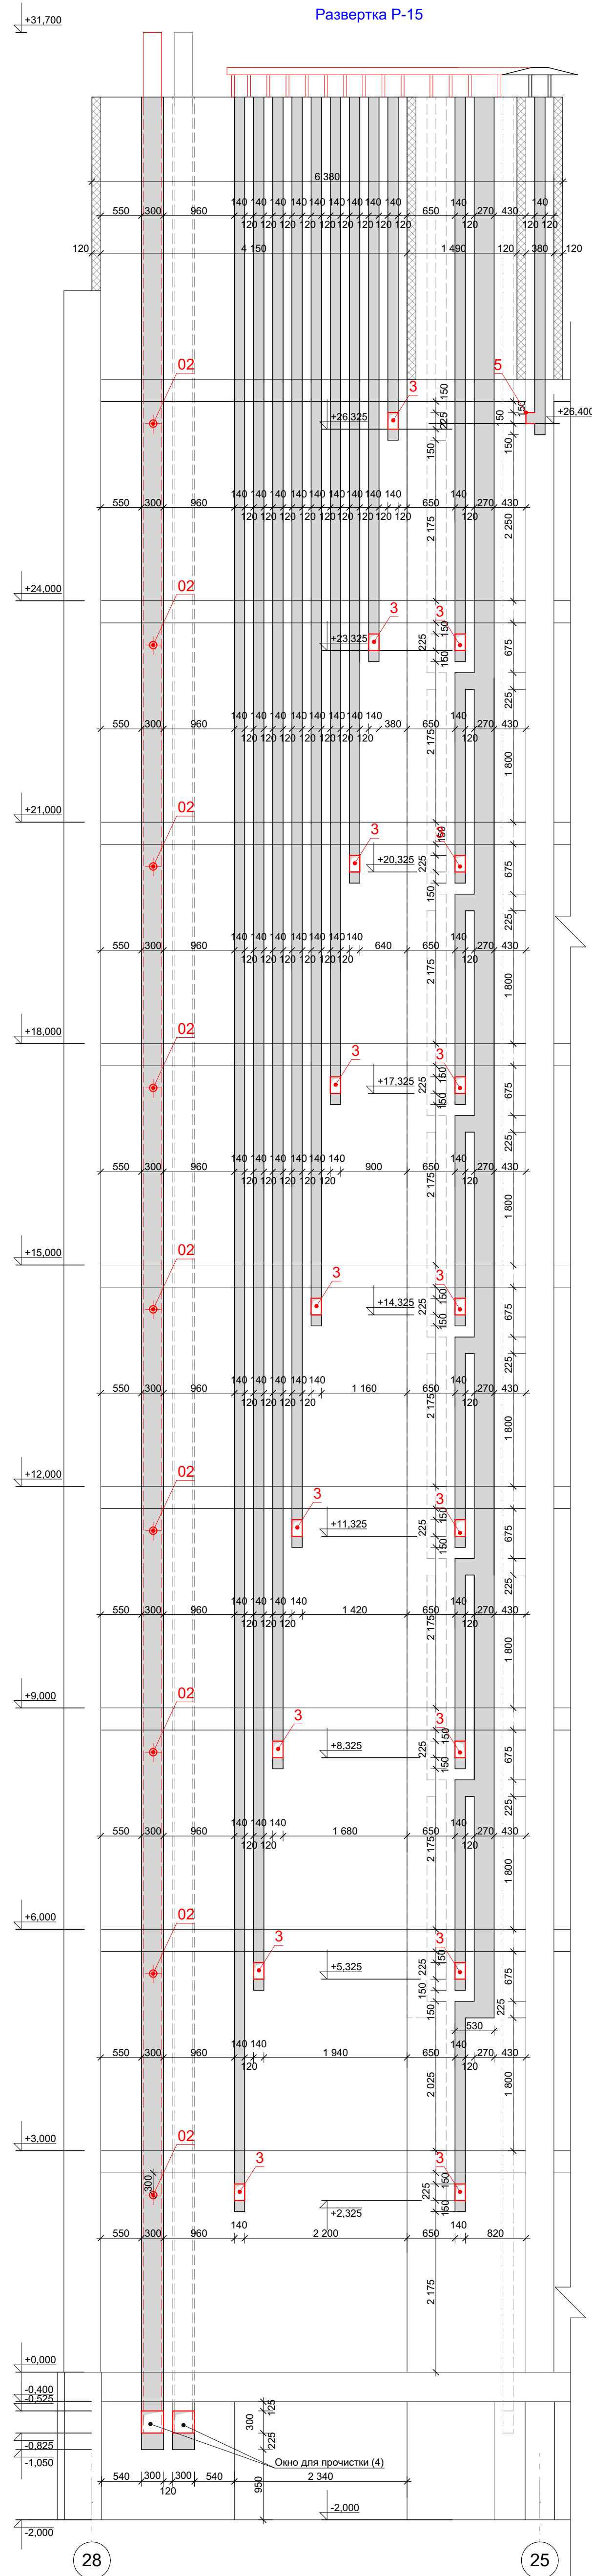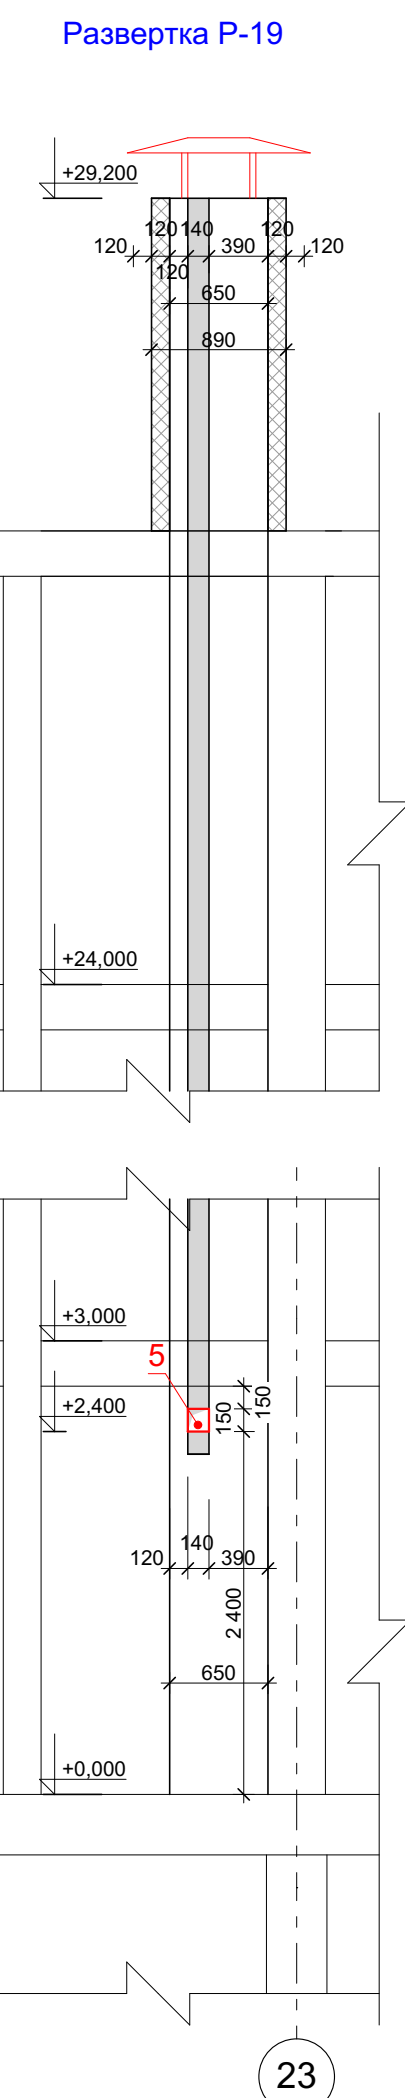

						85/20.4-AP					
						Многоквартирный жилой дом (стр.1(3 этаж)) с инженерными коммуникациями на земельном участке с кадастровым номером 78-17-107101-13478 по адресу Ярославская область, Ярославский район, Пестровский с/п.о.п.Красный Бор					
Изм.	Кол.	Лист	№док.	Подпись	Дата				Стадия	Лист	Листов
ГИП		Р.И.Кузнецова				Архитектурные решения			П	32	ООО "РИККОМ"
Архитектор		Ю.И.Рябов		<i>Рябов</i>							
						Развертки вентканалов (Р-11, Р-13, Р-14, Р-15, Р-17, Р-19) (М 1:50)					

